


DPP - piwnice


Jedno uspiłne wejście z klatką

klatka mieszkalna z komputerem

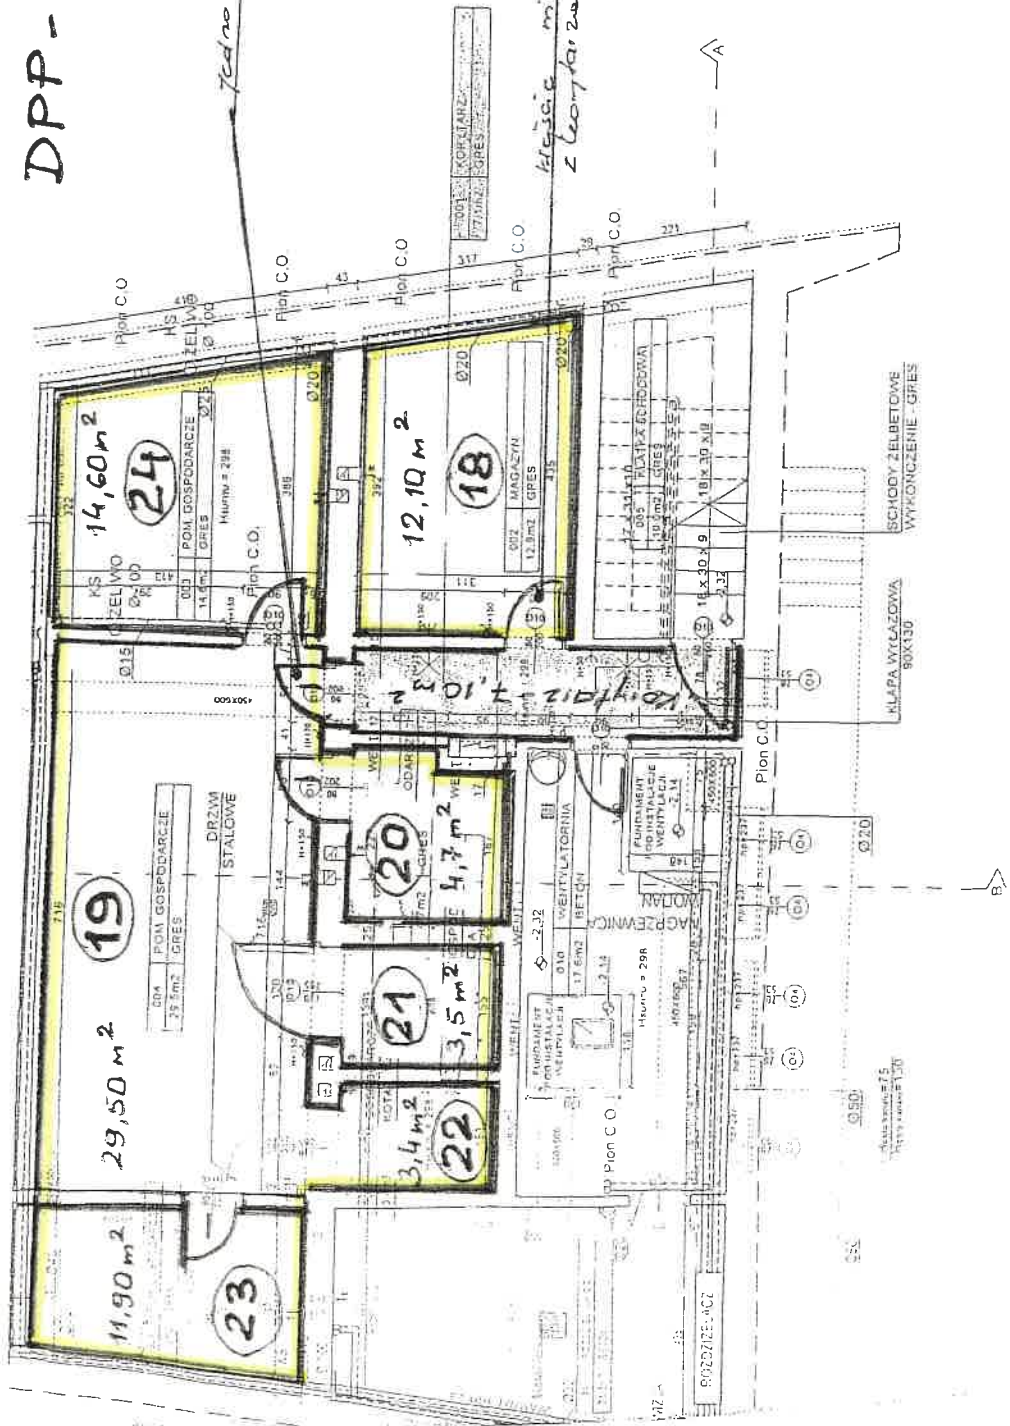

CMIENTARZ WOJSKOWY
działka ew. nr 5 z obrębu 7-03-01



 - pomieszczenia przeznaczone pod wynajem