


Cmentarz Komunalny Północny  
Garáže

Nr 1	Nr 2	Nr 3	Nr 4	Nr 5	Nr 6	Nr 7	Nr 8	Nr 9	Nr 10	Nr 11	POSTERUNEK OCHRONY Nr 1
------	------	------	------	------	------	------	------	------	-------	-------	-------------------------------

 boksy garażowe przeznaczone do wynajęcia


Nr działki ewidencyjnej - 190 z obrębku 7 13-07

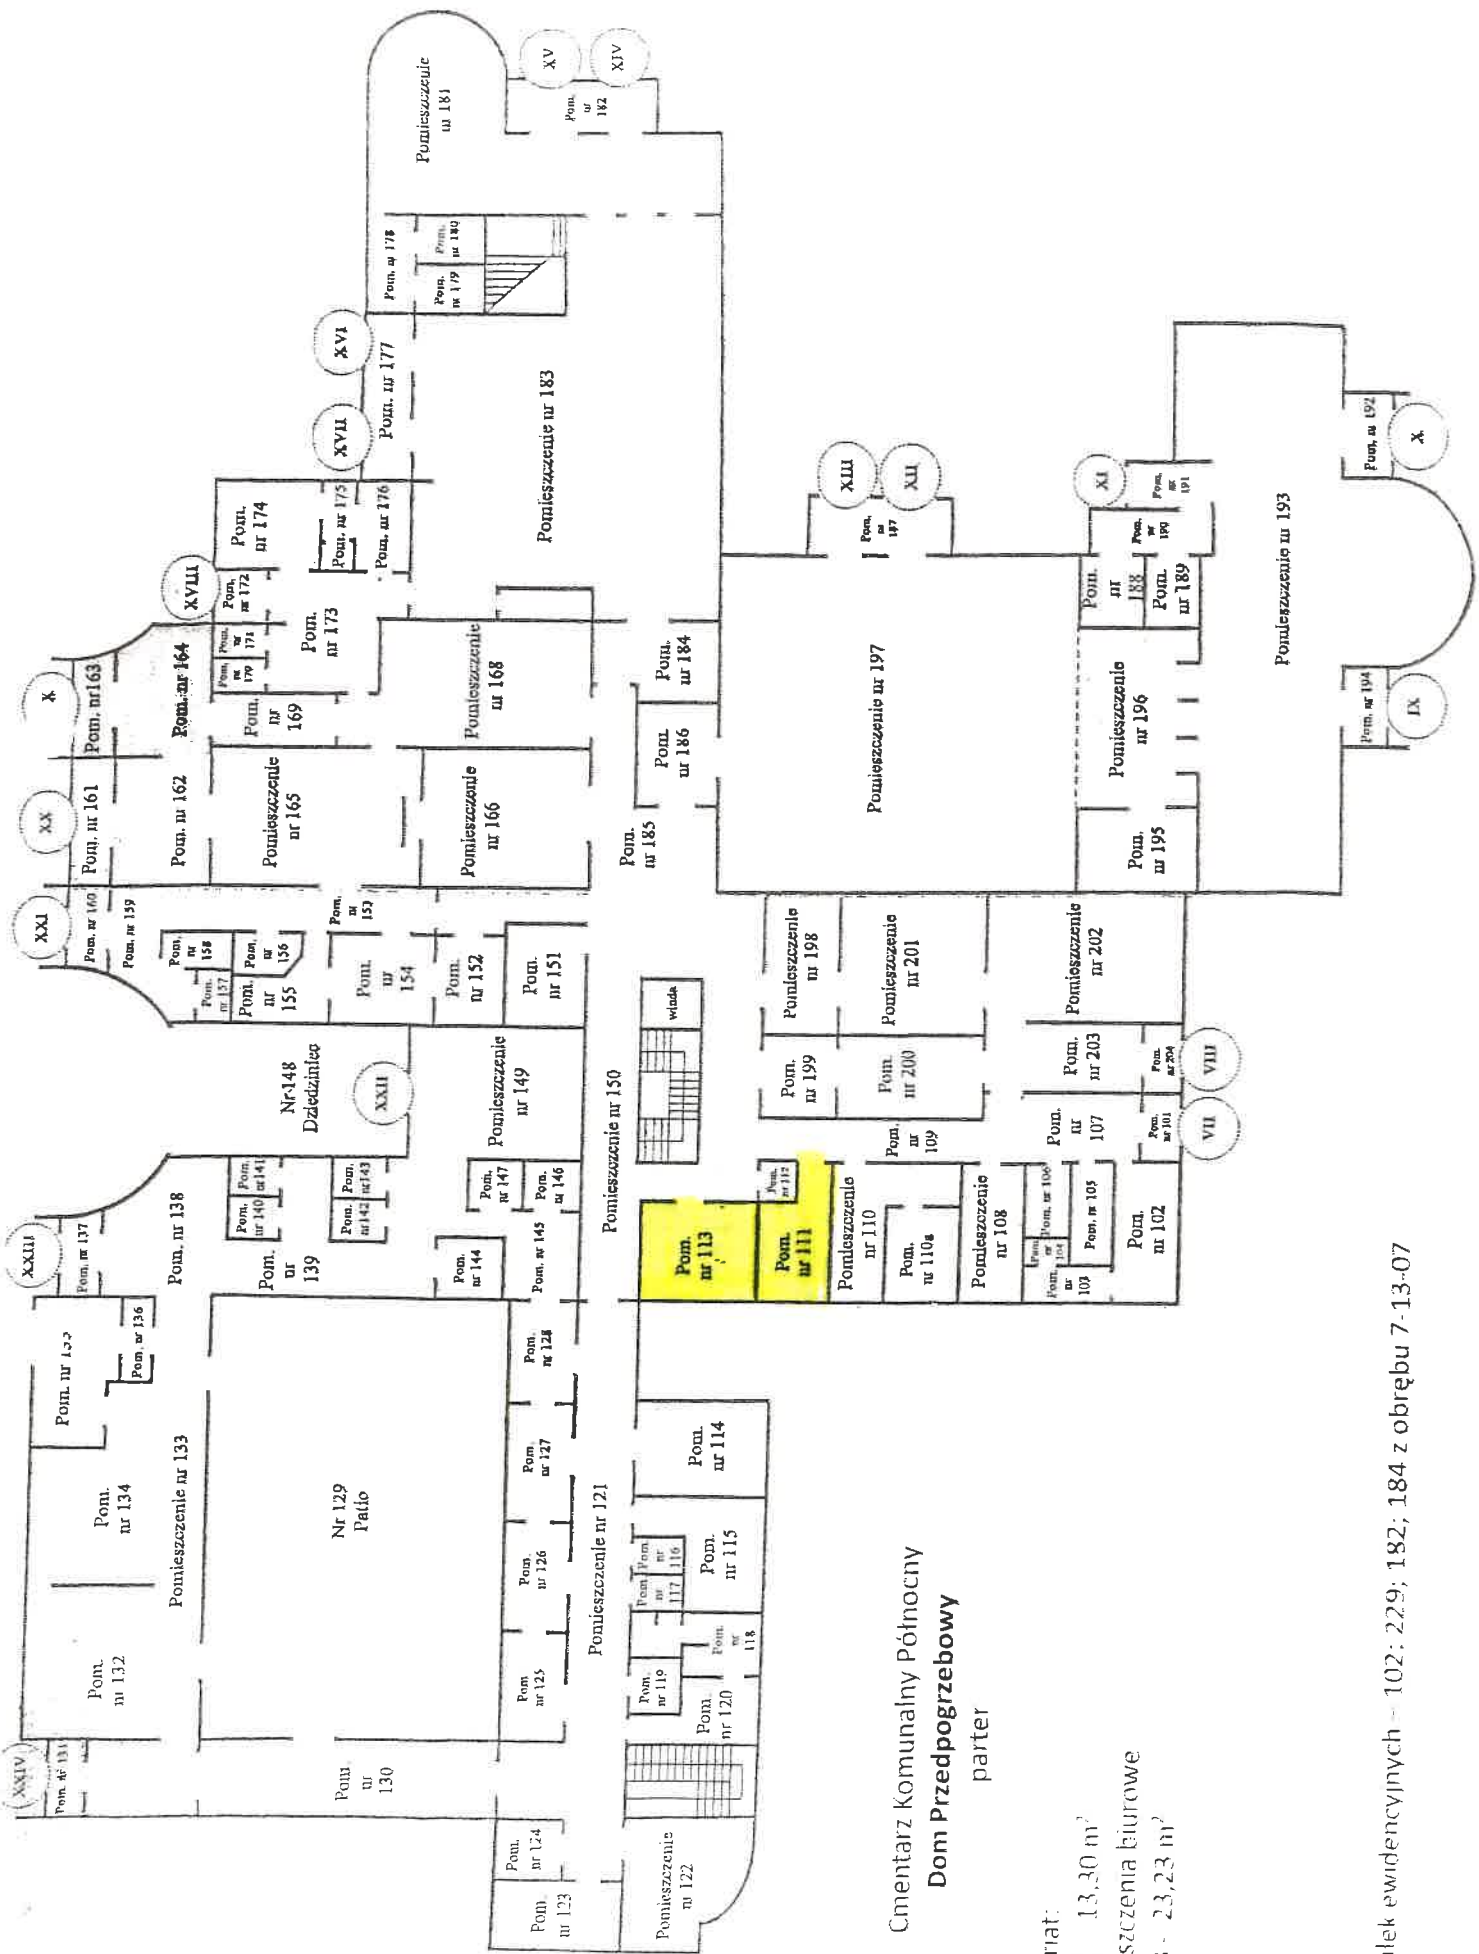

Cmentarz Komunalny Północny  
**Dom Przedpogrzebowy**  
 parter

- Sanitariat:
- Nr 111 - 13,30 m<sup>2</sup>
- Pomieszczenia biurowe
- Nr 113 - 23,23 m<sup>2</sup>

Nr działek ewidencyjnych – 102; 229; 182; 184 z obrębą 7-13-07

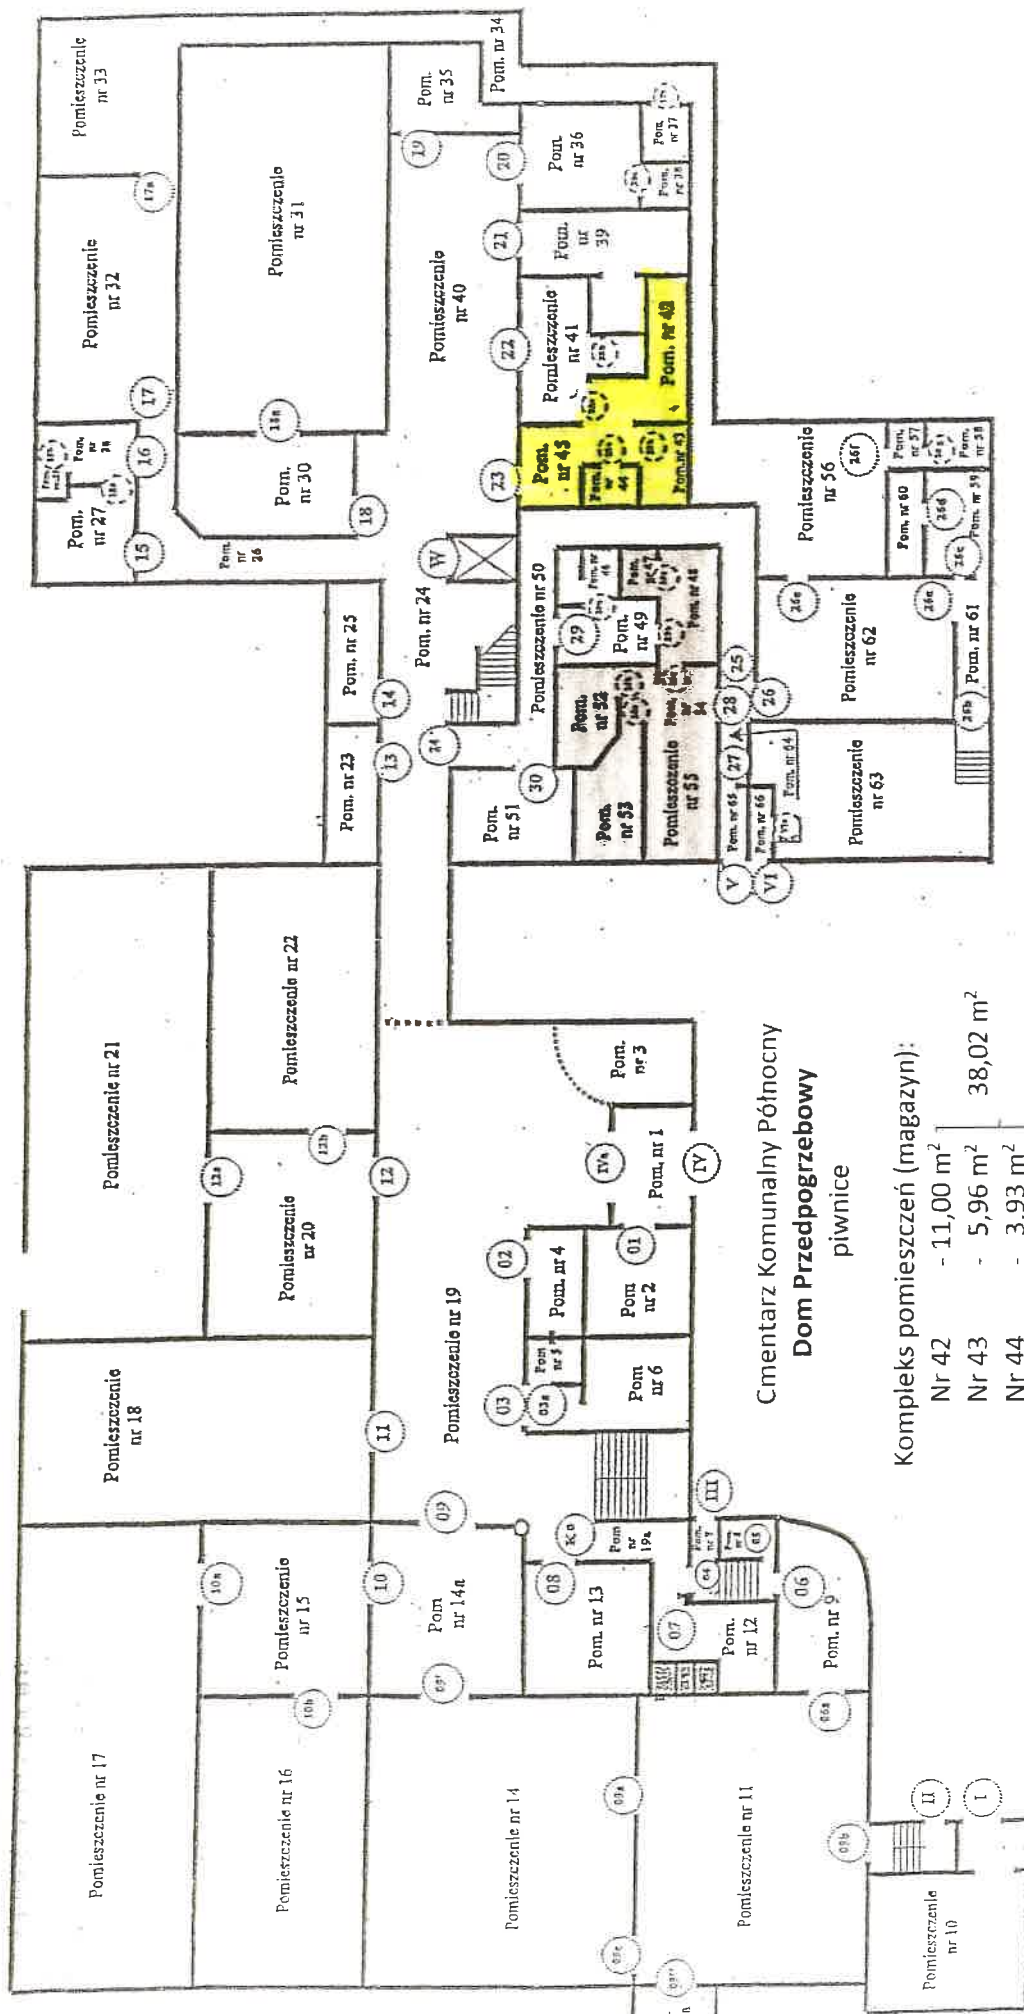

Cmentarz Komunalny Północny  
**Dom Przedpogrzebowy**  
 piwnice

Kompleks pomieszczeń (magazyn):

Nr 42	- 11,00 m <sup>2</sup>	38,02 m <sup>2</sup>
Nr 43	- 5,96 m <sup>2</sup>	
Nr 44	- 3,93 m <sup>2</sup>	
Nr 45	- 17,13 m <sup>2</sup>	