



KOMUNALNY CMENTARZ POŁUDNIOWY MIASTA ST. WARSZAWY PLAN KWATER

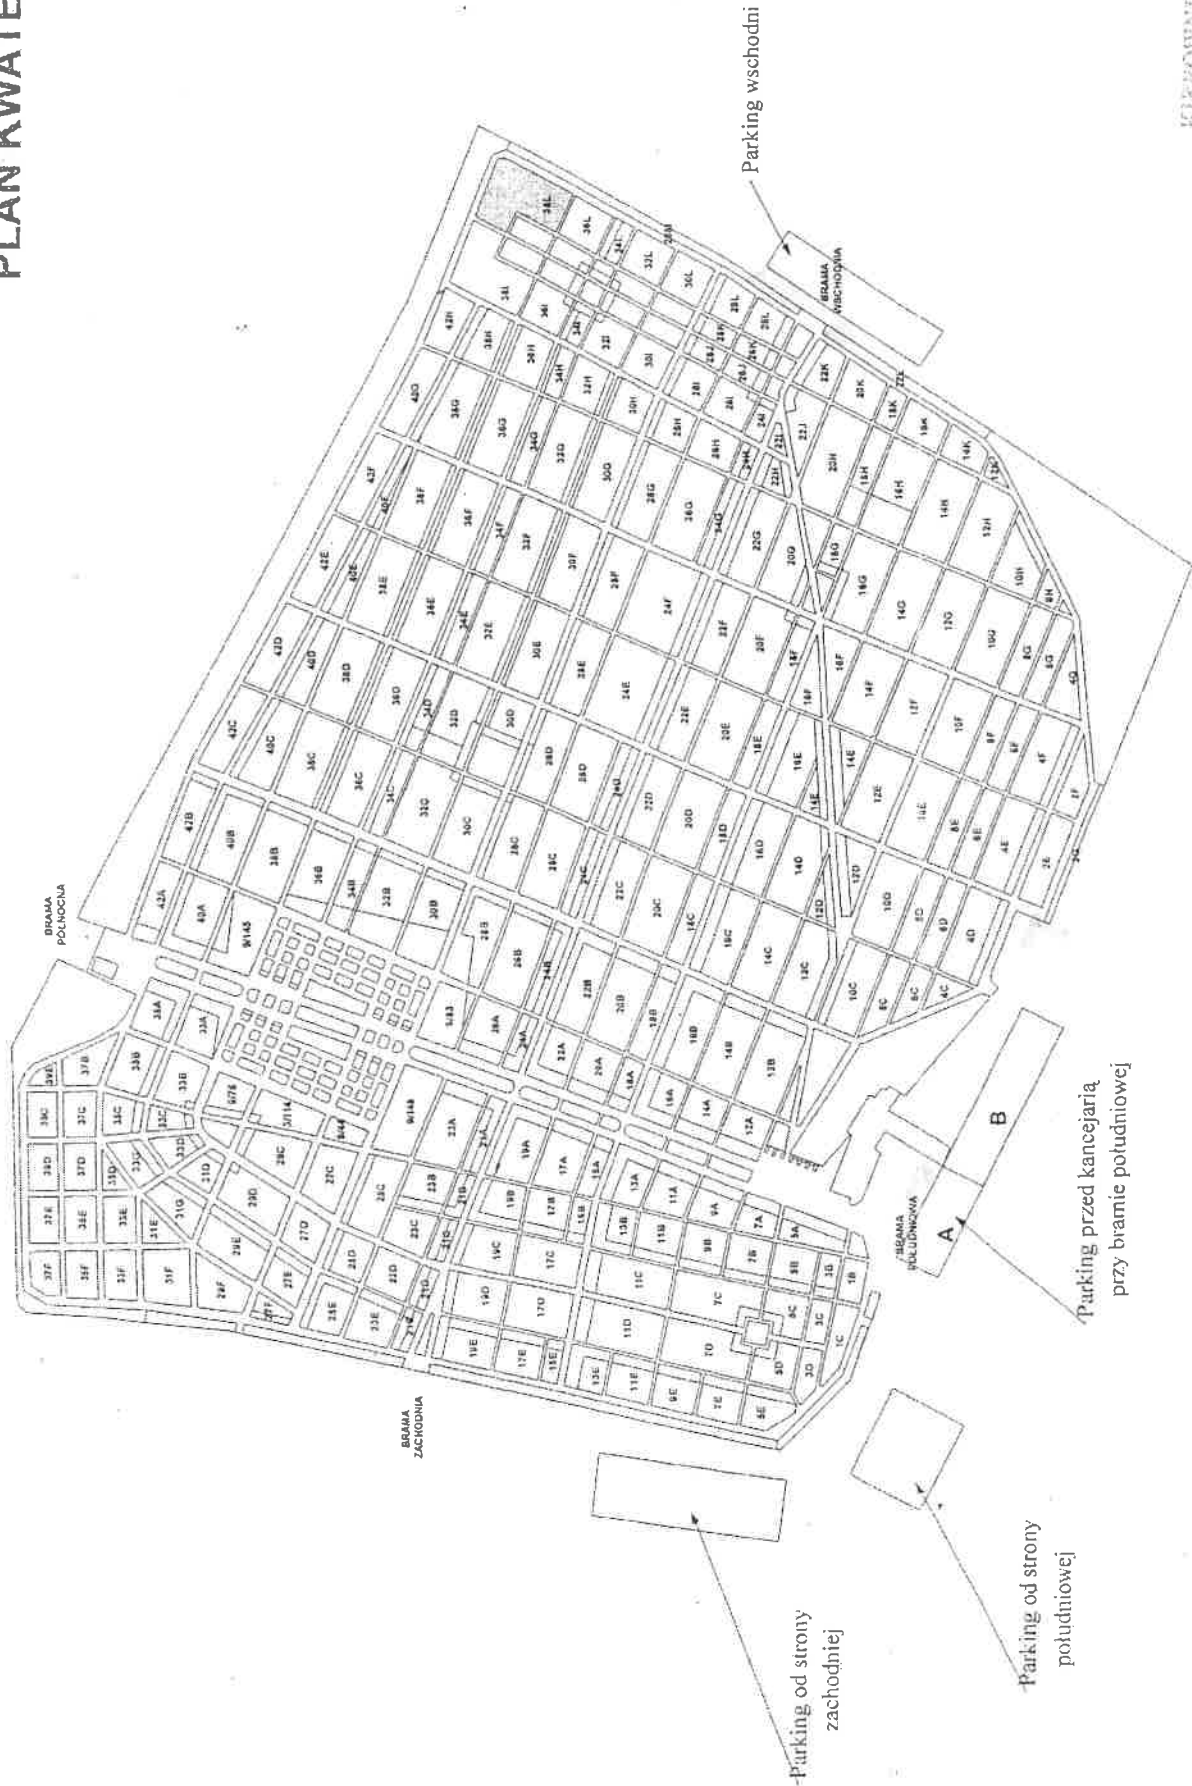

KIEROWNIK CMENTARZA
Komunalnego Południowego
Dariusz Wójcik
Dariusz Wójcik

ROZMIESZCZENIE PARKINGÓW

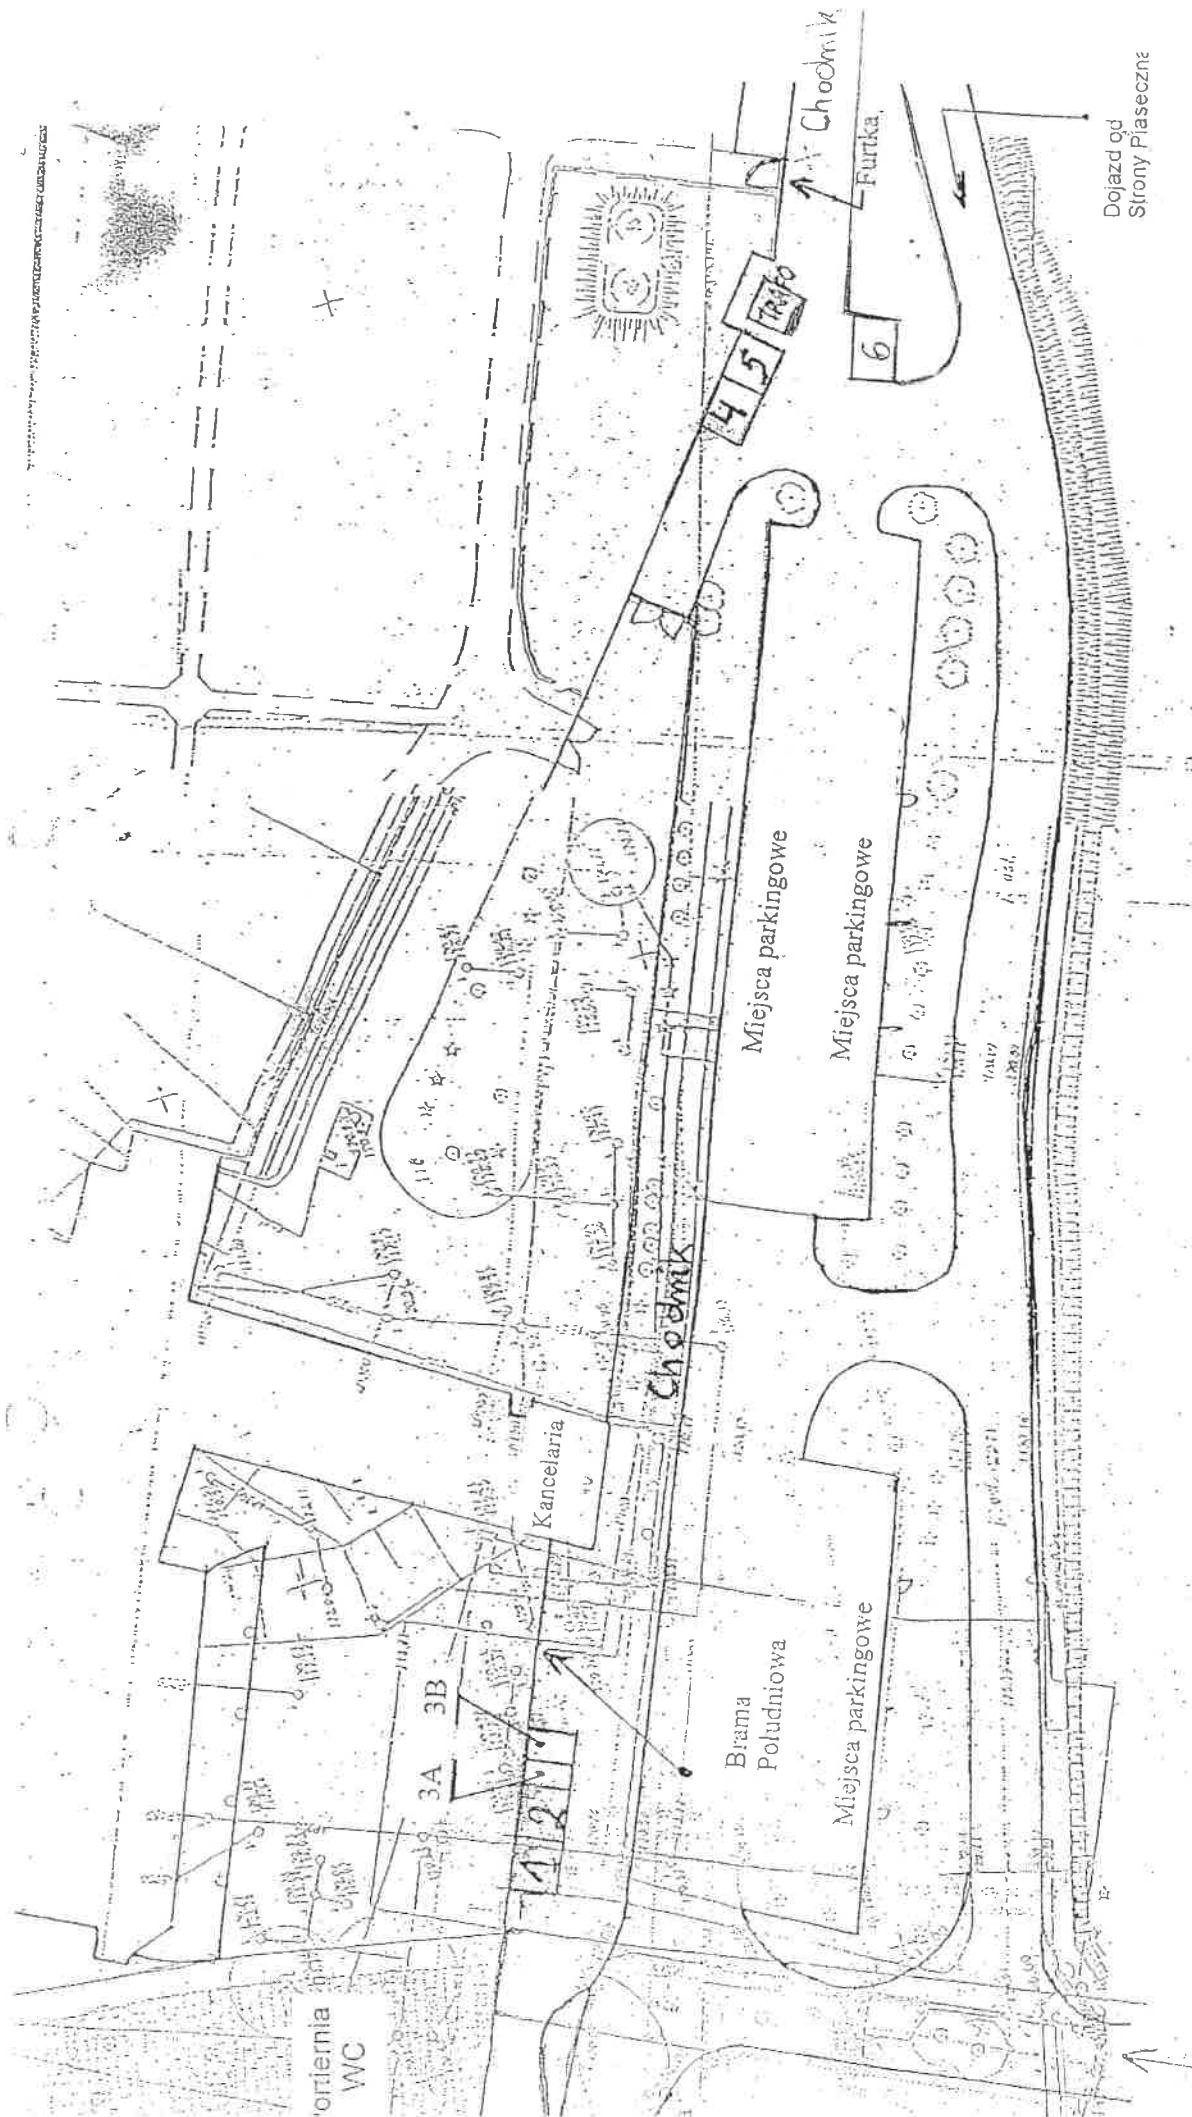

Dojazd od
Al. Krakowskiej

Cmentarz Komunalny Południowy


Brama południowa

1-6 - miejsca na handel

Dojazd od
Strony Piasecznej

KJEROWNIK CMENTARZA
Komunalnego Południowego

Dariusz Wiejak
Dariusz Wiejak

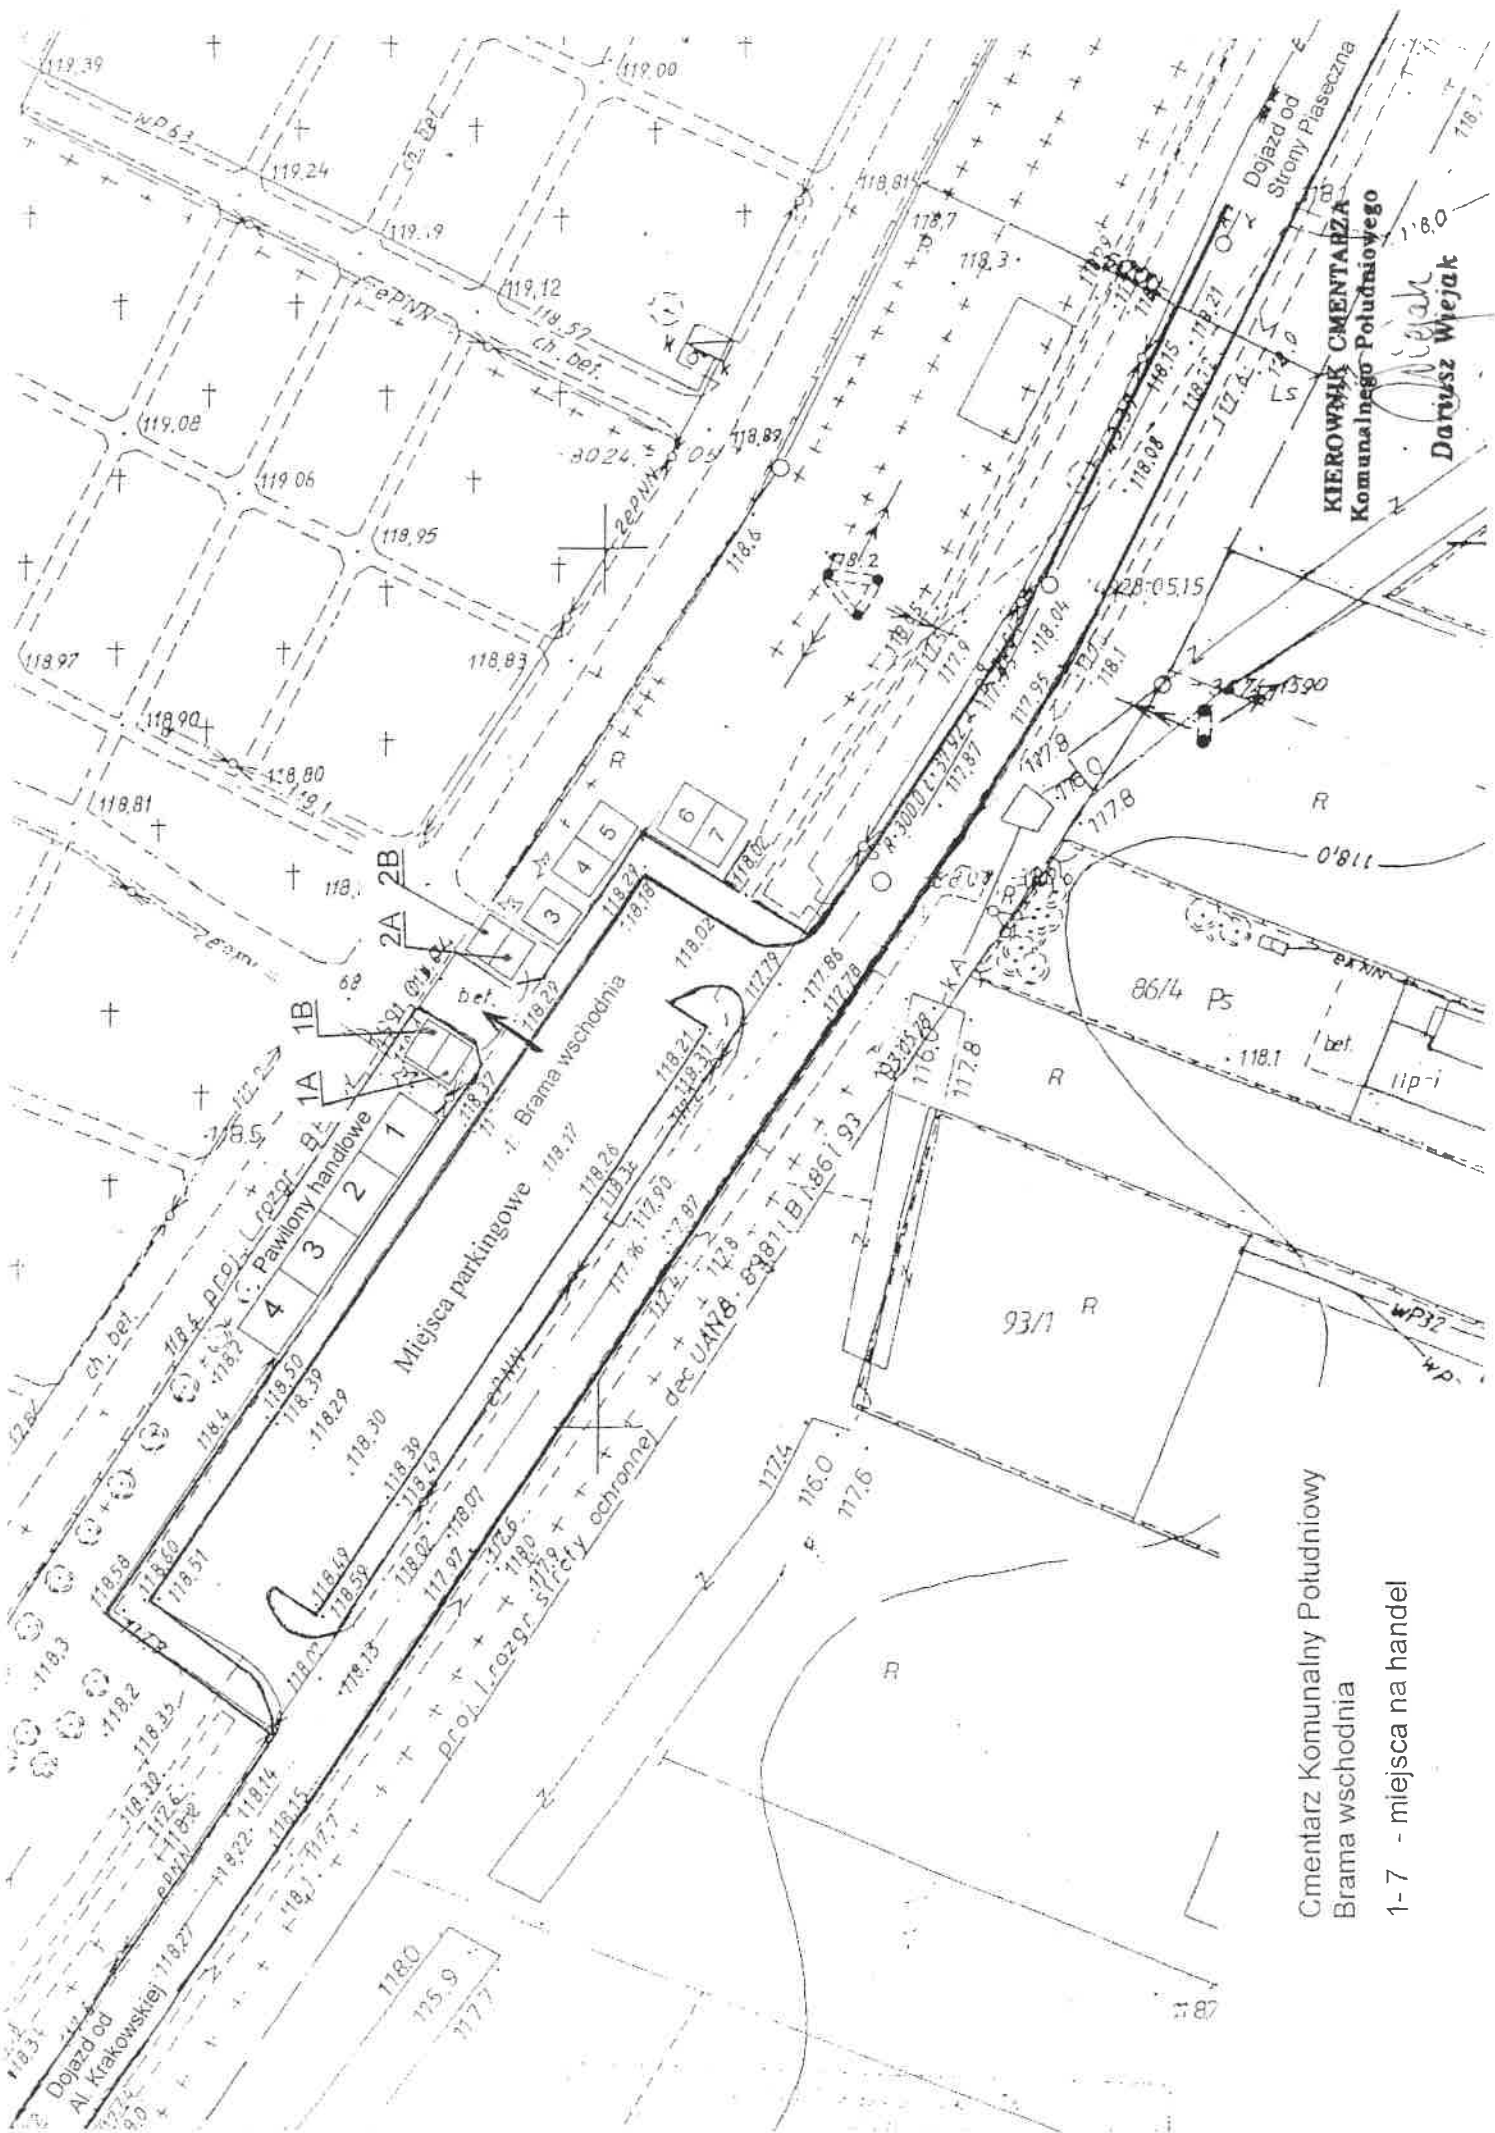

Cmentarz Komunalny Południowy
 Brama wschodnia
 1-7 - miejsca na handel

KIEROWNIK CMENTARZA
 Komunalnego Południowego
 Dariusz Wiejak