


WEJŚCIE POŁUDNIOWE

PORTIERNIA

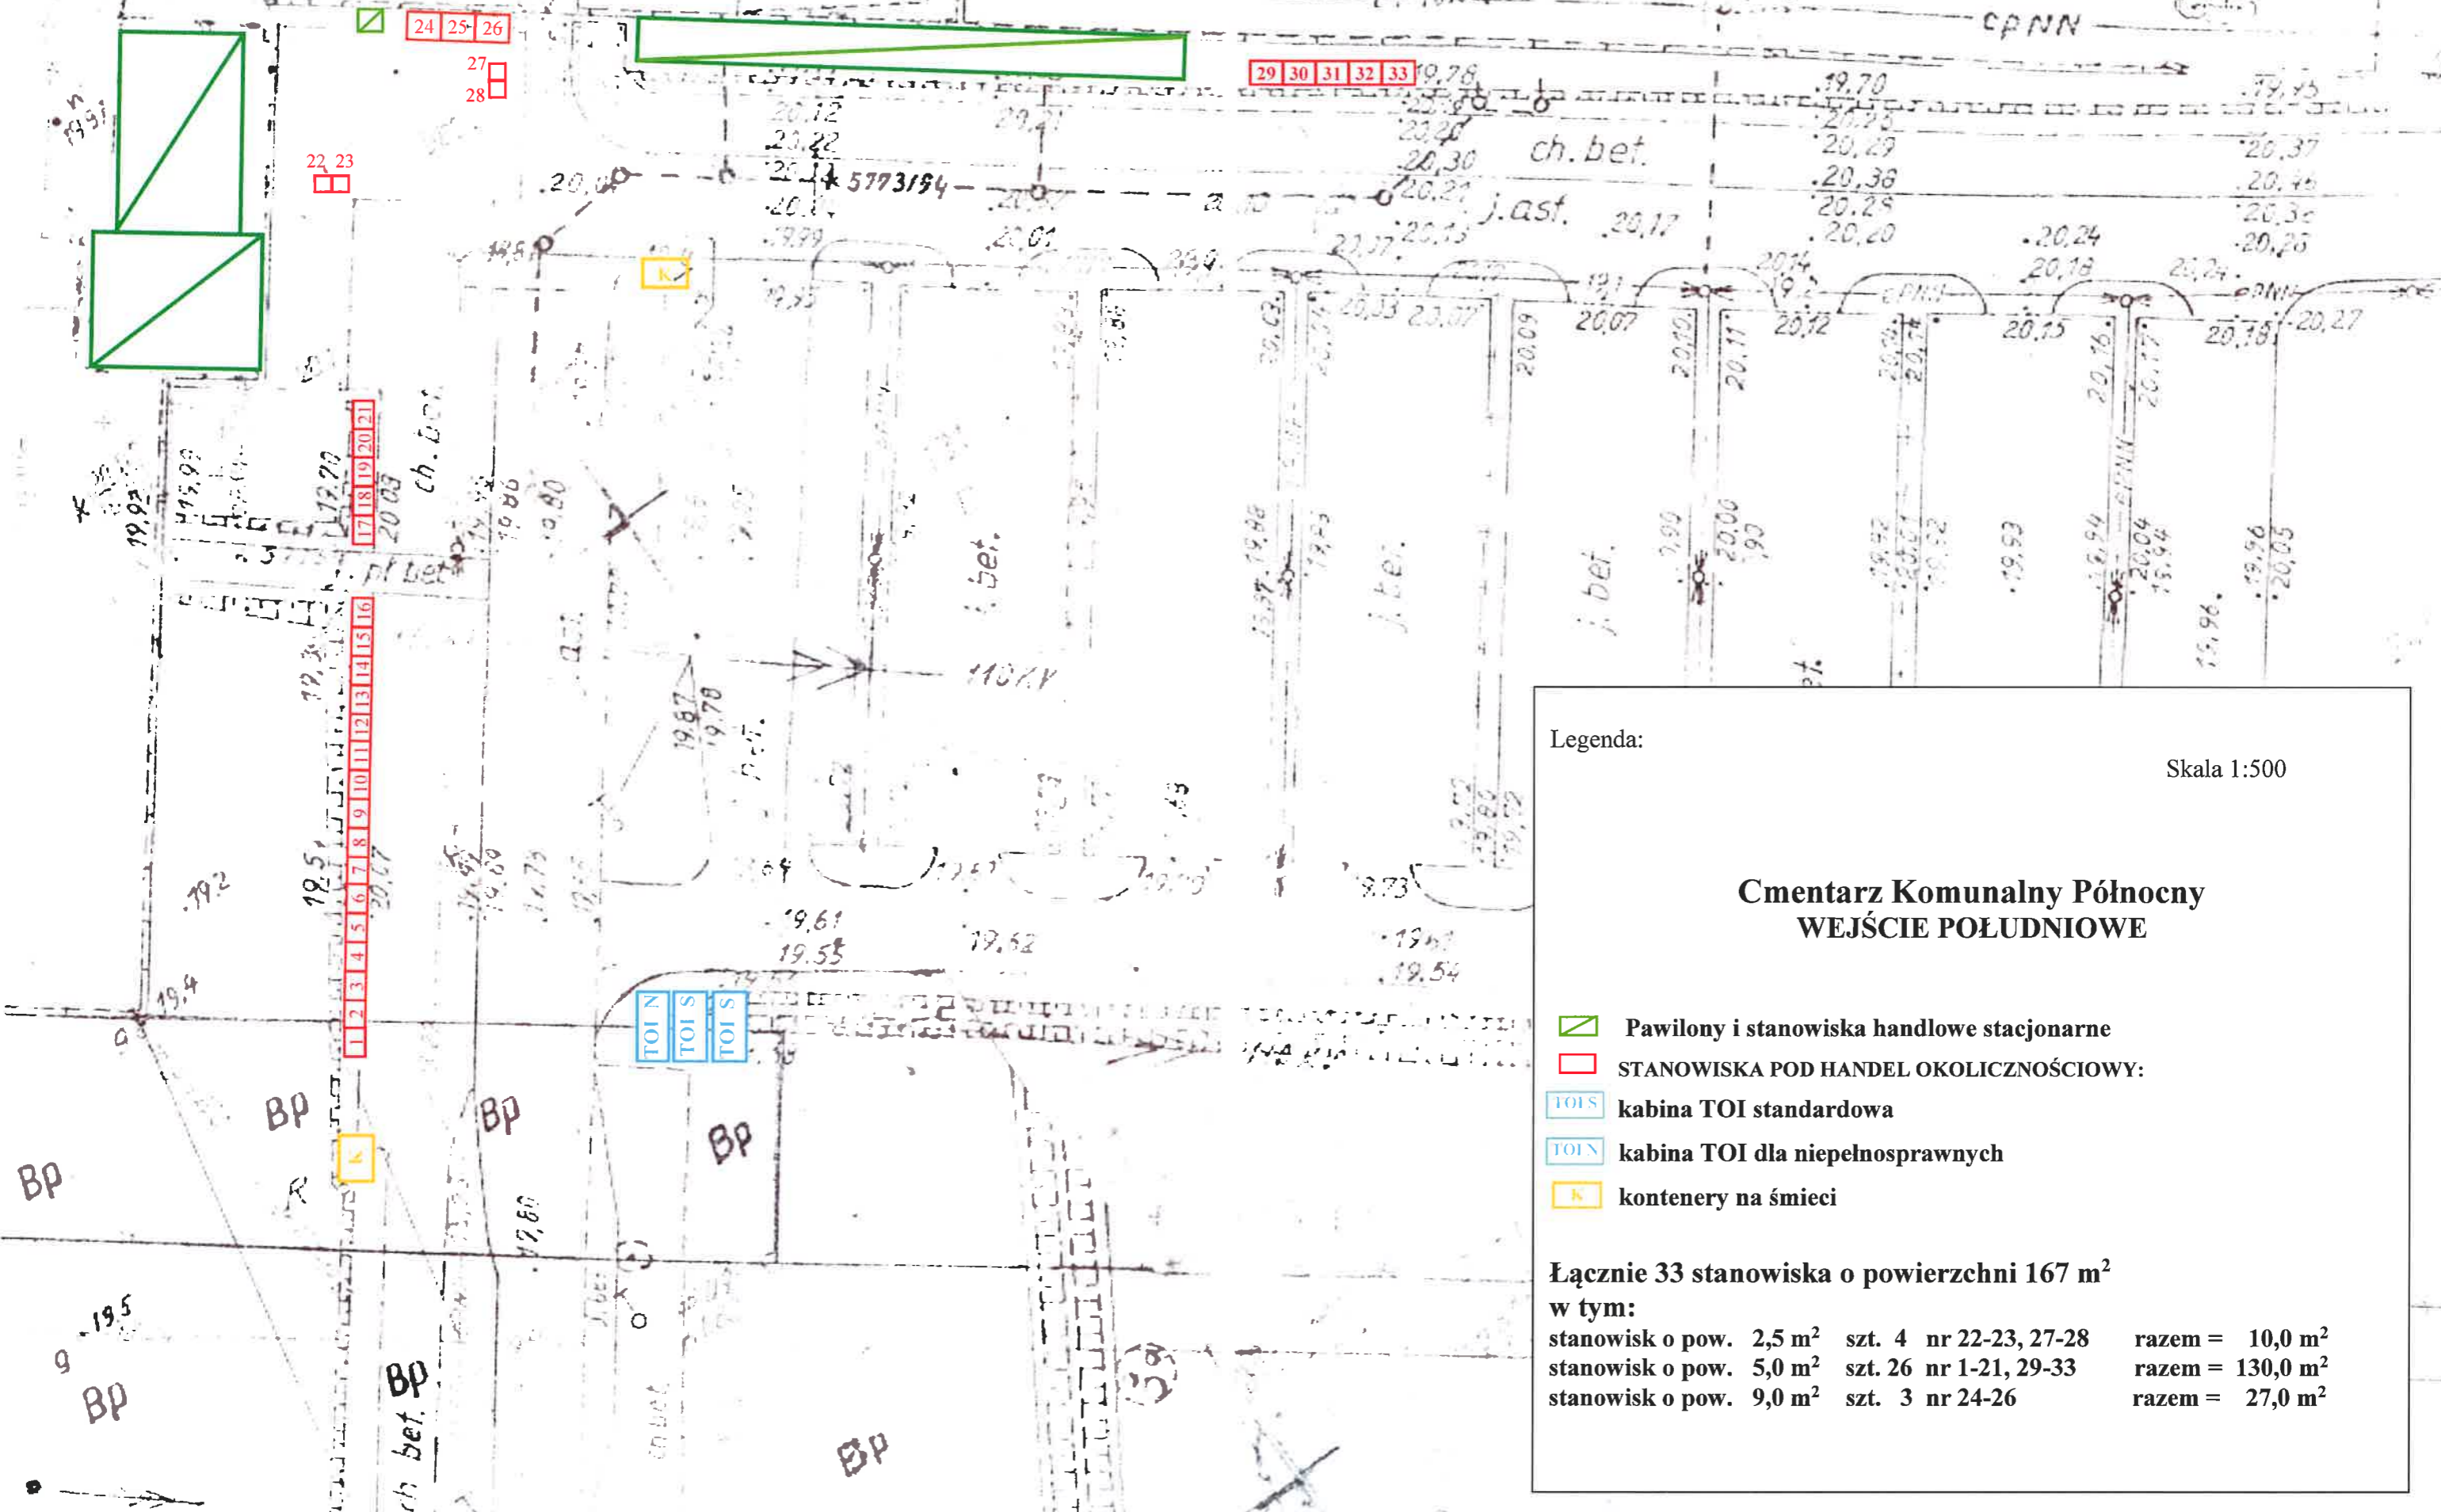

Legenda:

Skala 1:500

**Cmentarz Komunalny Północny  
WEJŚCIE POŁUDNIOWE**

- Pawilony i stanowiska handlowe stacjonarne
- STANOWISKA POD HANDEL OKOLICZNOŚCIOWY:
- TOIS kabina TOI standardowa
- TOIN kabina TOI dla niepełnosprawnych
- K kontenery na śmieci

**Łącznie 33 stanowiska o powierzchni 167 m<sup>2</sup>**

w tym:

stanowisk o pow. 2,5 m <sup>2</sup>	szt. 4 nr 22-23, 27-28	razem = 10,0 m <sup>2</sup>
stanowisk o pow. 5,0 m <sup>2</sup>	szt. 26 nr 1-21, 29-33	razem = 130,0 m <sup>2</sup>
stanowisk o pow. 9,0 m <sup>2</sup>	szt. 3 nr 24-26	razem = 27,0 m <sup>2</sup>