


Cmentarz Wojskowy Warszawa ul. Powązkowska 43/45

Działka ew. nr. 8 z obręb 7 - 03 - 01, KW nr. WA1M/00168484/5

PREZYDENT M ST WARSZAWY
Dzielnica Żoliborz.
BG 6642.16040.32018

Wydruk z mapy zasadniczej

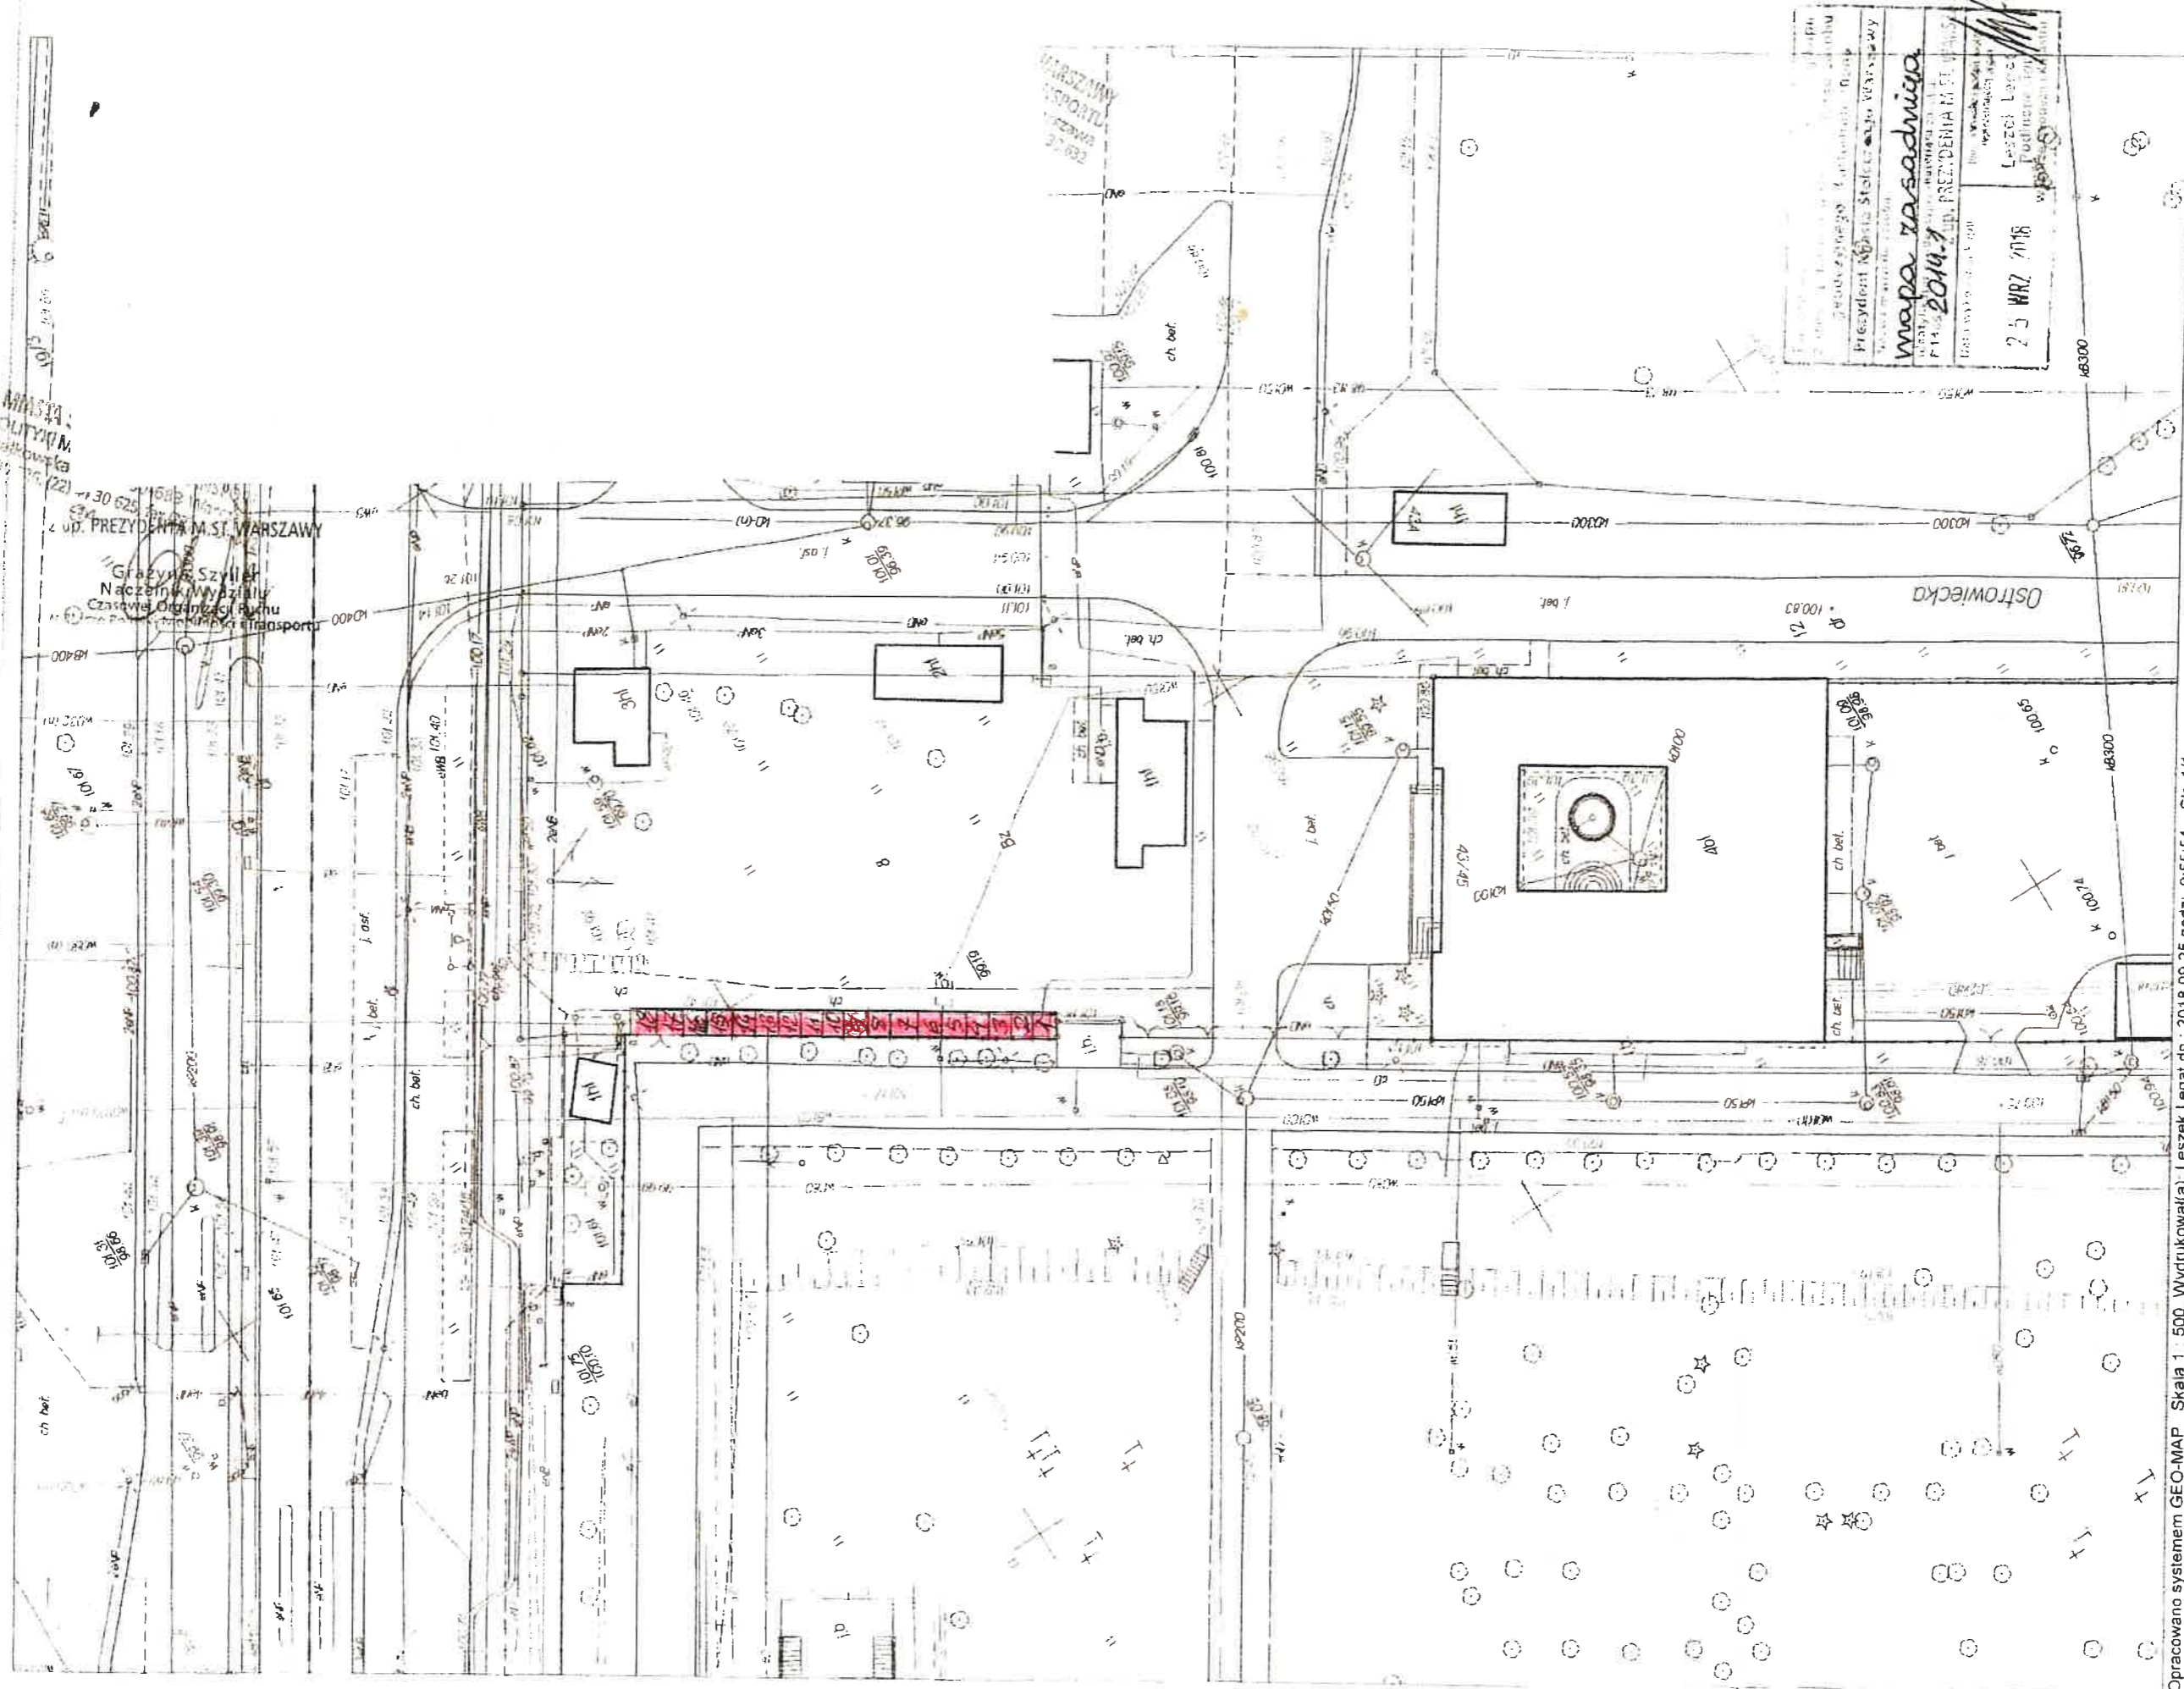

Opracowano systemem GEO-MAP Skala 1 : 500 Wydrukowa(a) Leszek Legat dn.: 2018.09.25 godz: 9:55:54 Str 1/1

Sporządzono: Urząd m st. Warszawy Biuro Geodezji i Katastru 02-567 Warszawa ul. Sandomierska 12

Zgodnie z art. 48a ustawy z dnia 17 maja 1989r. Prawo geodezyjne i kartograficzne (J. Dz.U. z 2016r. poz. 1629 ze zm.) kto wykorzystuje materiały zasobu bez wymaganej licencji lub niezgodnie z warunkami licencji lub udostępnia je wbrew postanowieniom licencji osobom trzecim, podlega karze pieniężnej w wysokości dziesięciokrotności opłaty za udostępnianie tych materiałów

Legenda

- Stanowiska do handlu okolicznościowego 18 szt.

o wym. 2,0 m * 2,0 m, razem 72 m²