



KOMUNALNY GMENTARZ POŁUDNIOWY MIASTA ST. WARSZAWY


PLAN KWATER

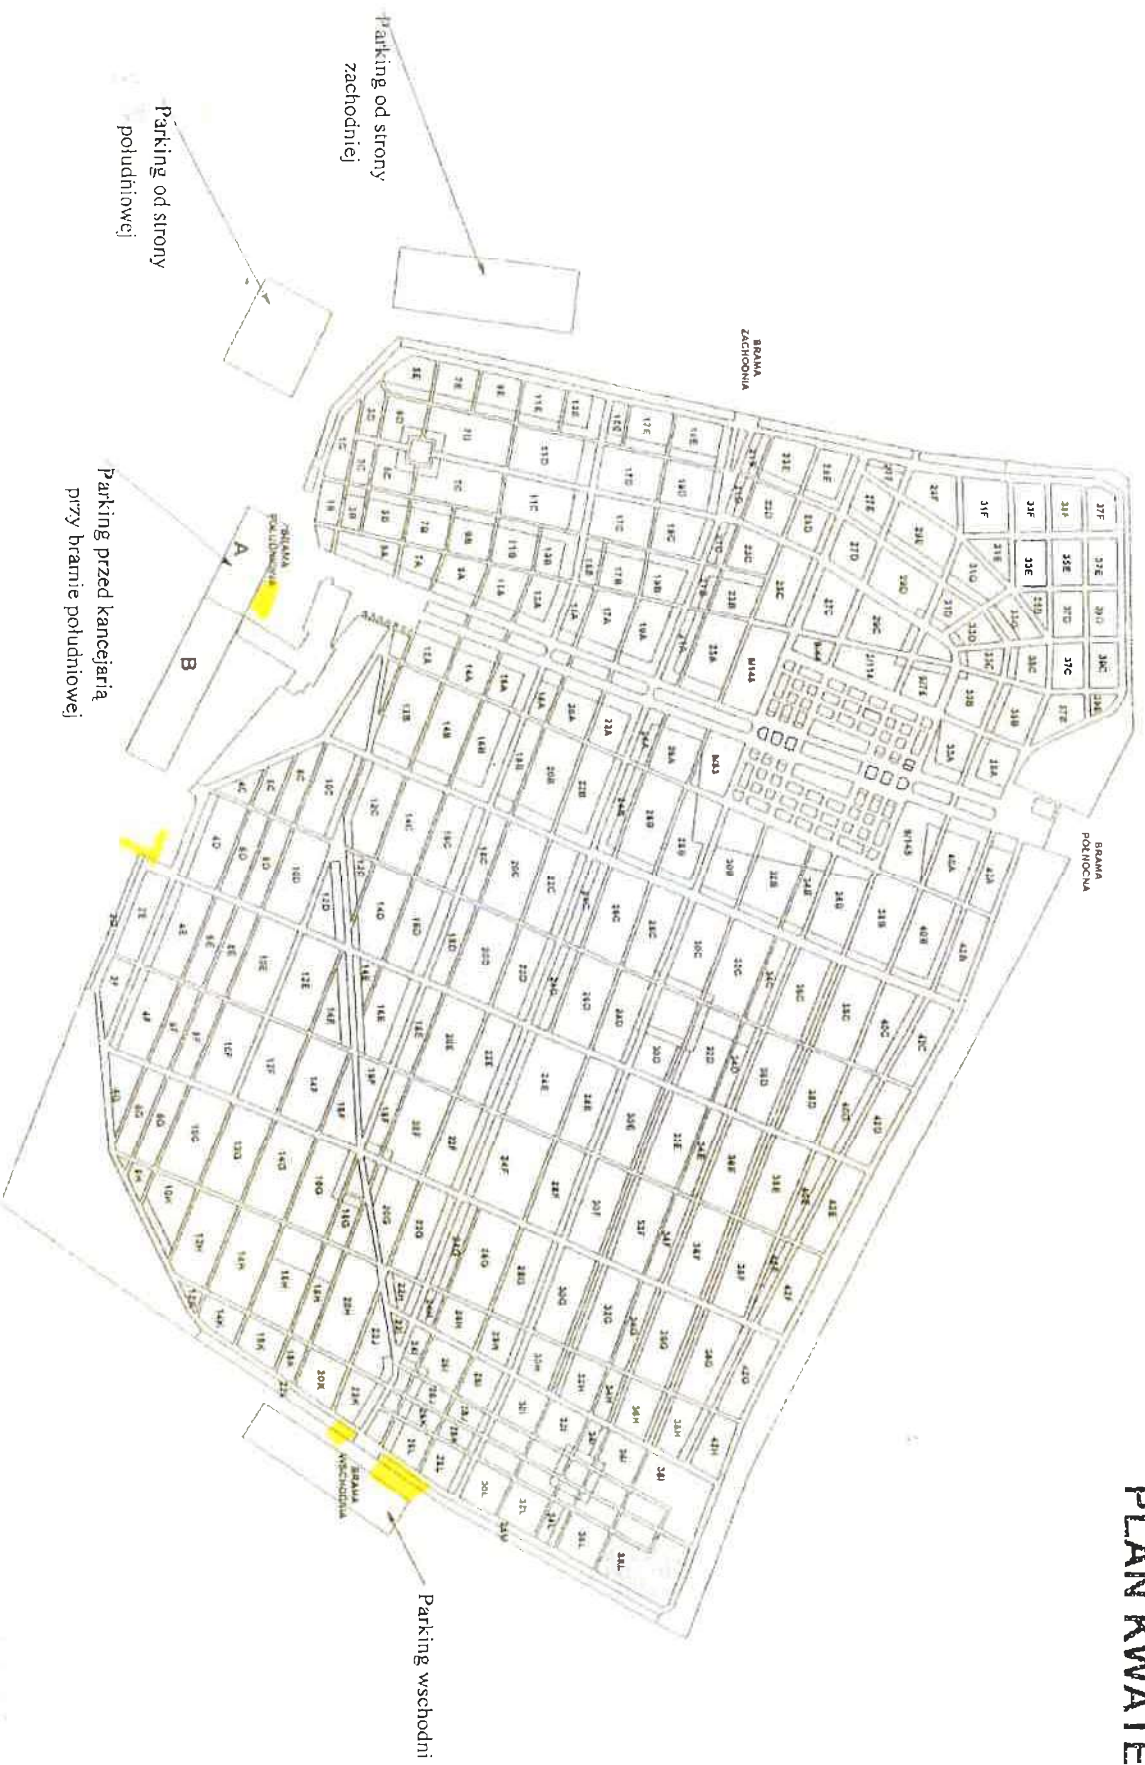

ROZMIESZCZENIE PARKINGÓW

Cmentarz Komunalny Południowy Brama wschodnia 1 - 6 - miejsca pod handel

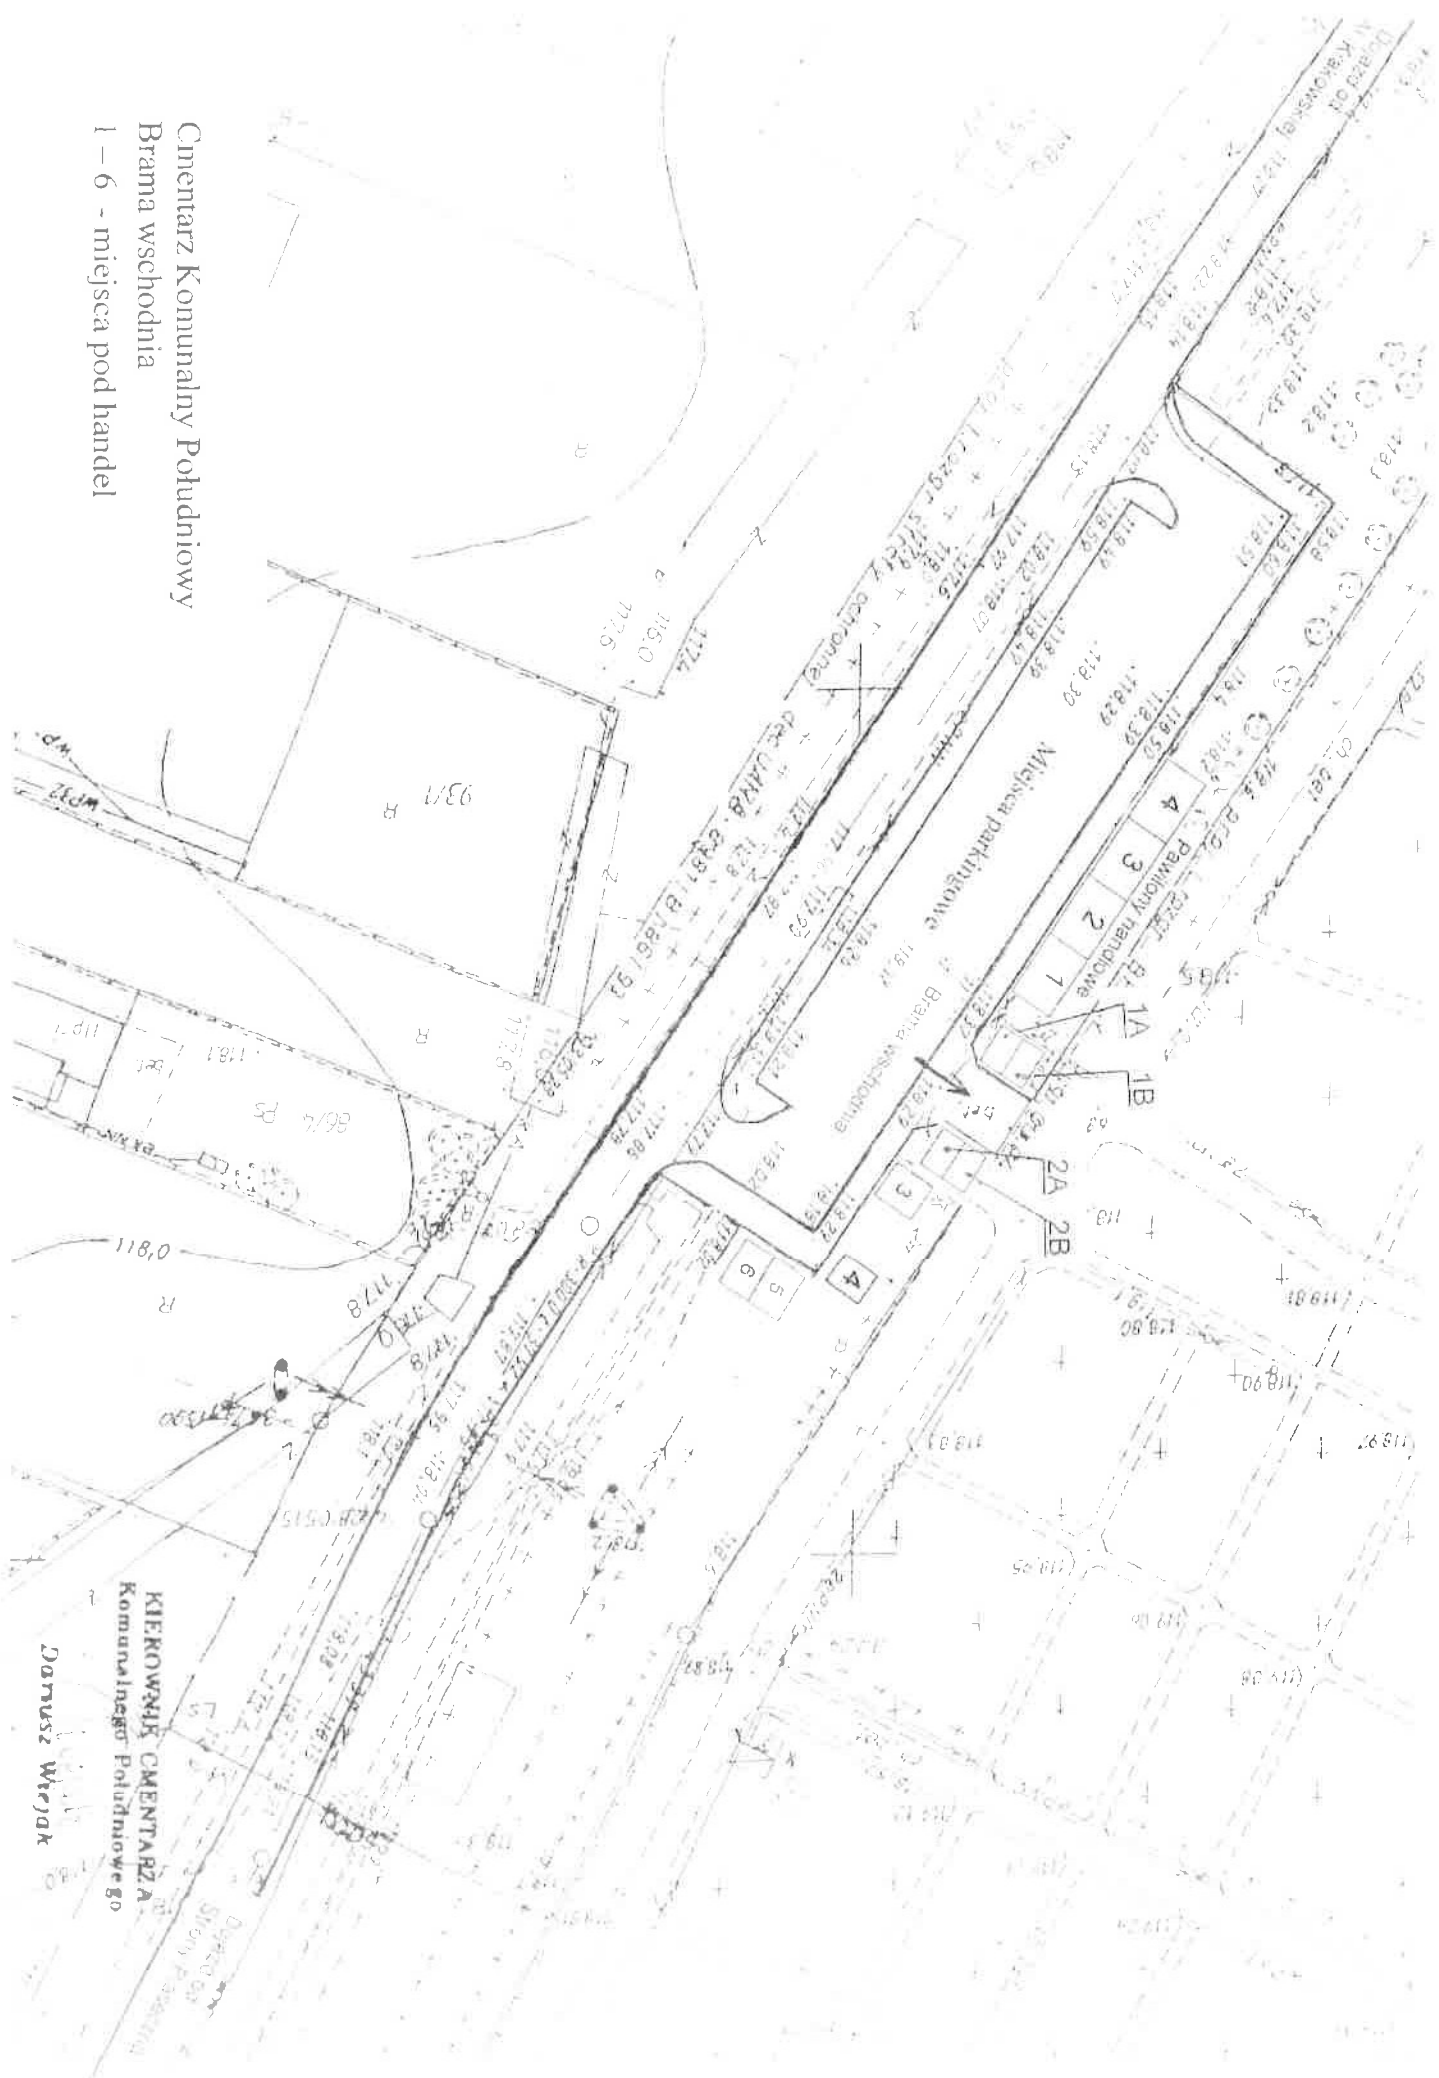

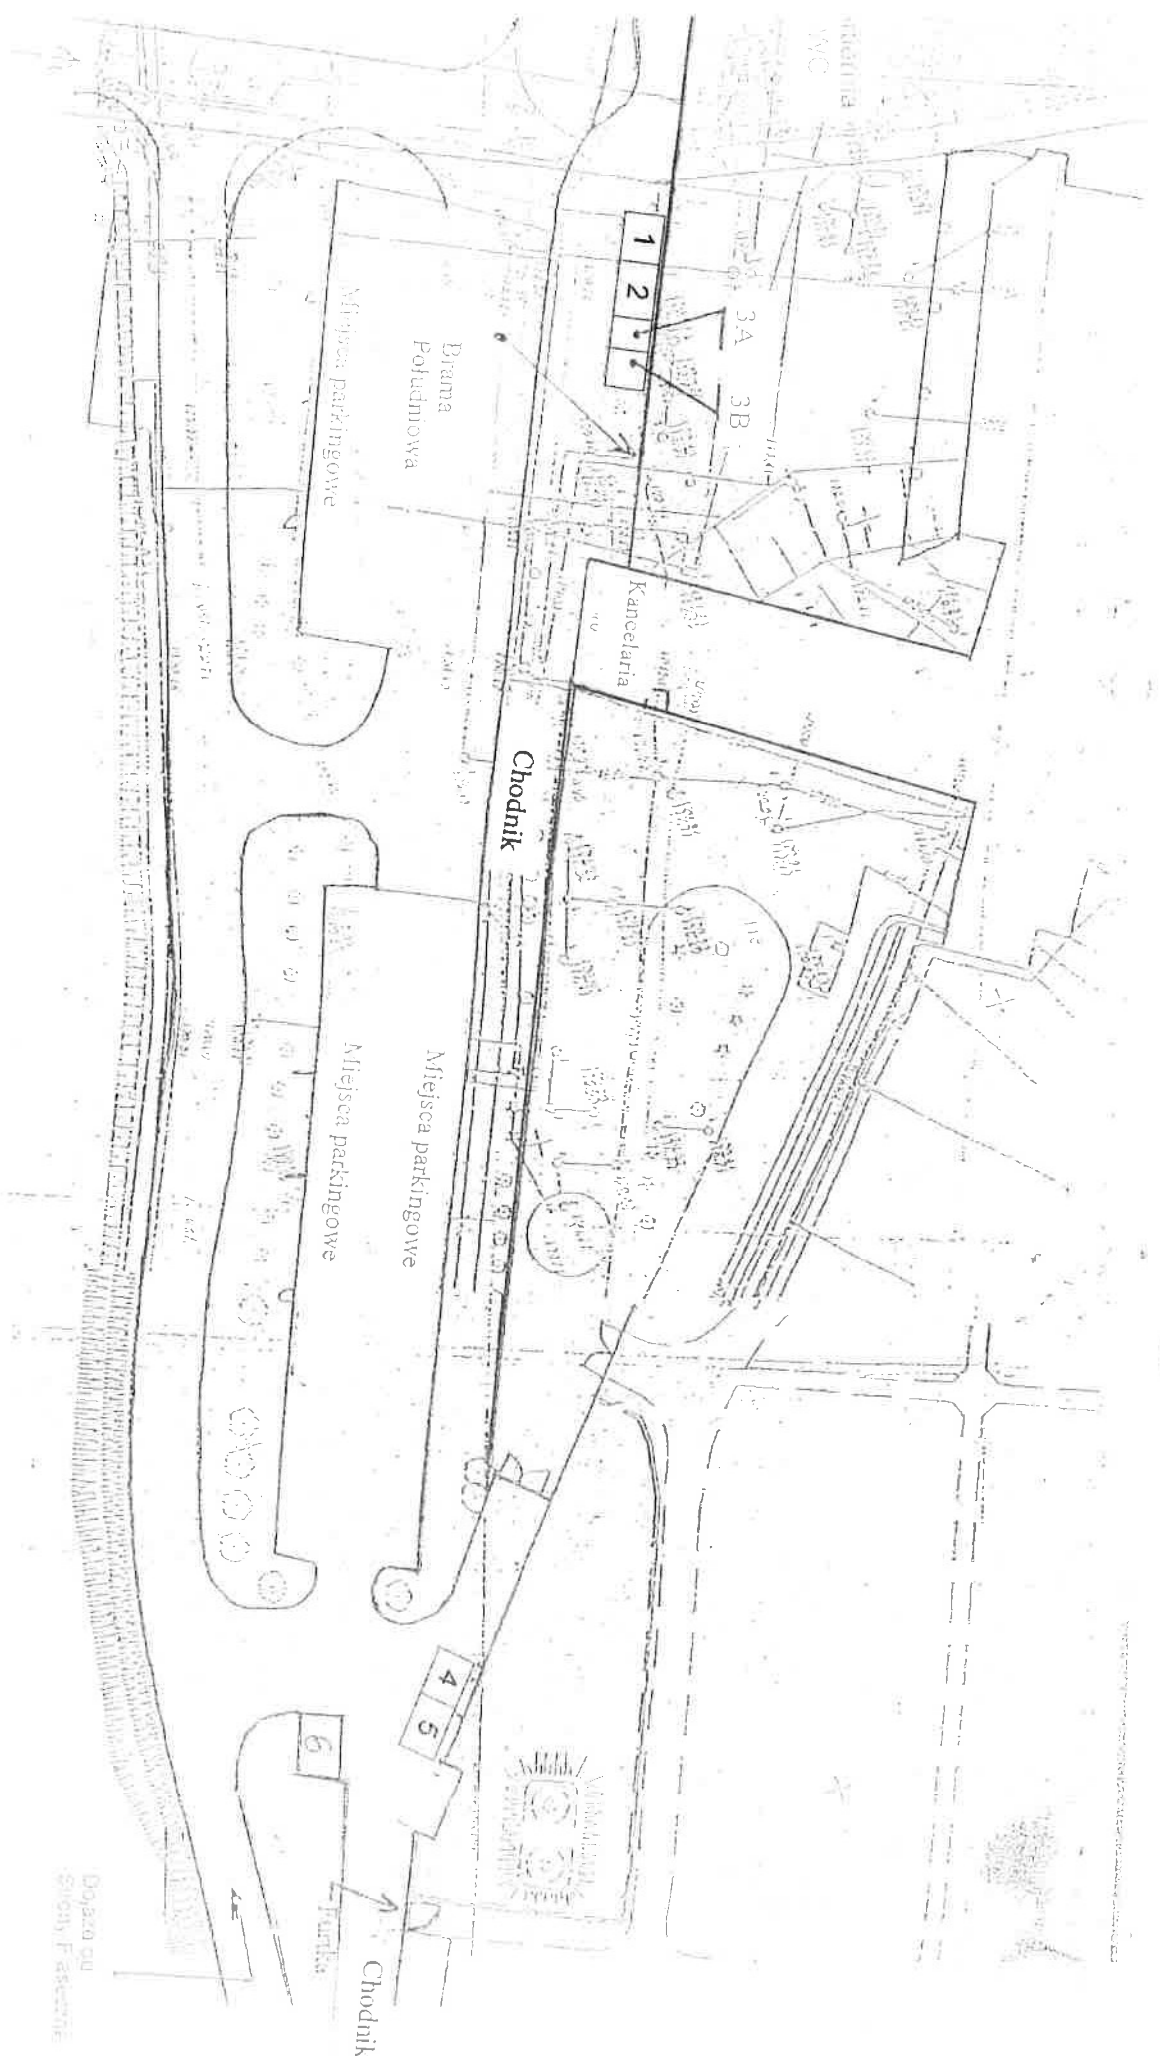

Urząd Gminy
A. Krawczyk

Cmentarz Komunalny Południowy

Brama południowa

1-6 - miejsca na handel

KIEROWNIK CMENTARZA
Komunalnego Południowego

Dzielnica
Dzielnica Wiek