


Droga dojazdowa

KIEROWNIK CMENTARZA
Komunalnego Południowego

Dariusz Wiejak
Dariusz Wiejak

OGRODZENIE CMENTARZA PO LEWEJ STRONIE BRAMY WSCHODNIEJ

PRZYŁĄCZE ELEKTROENERGETYCZNE

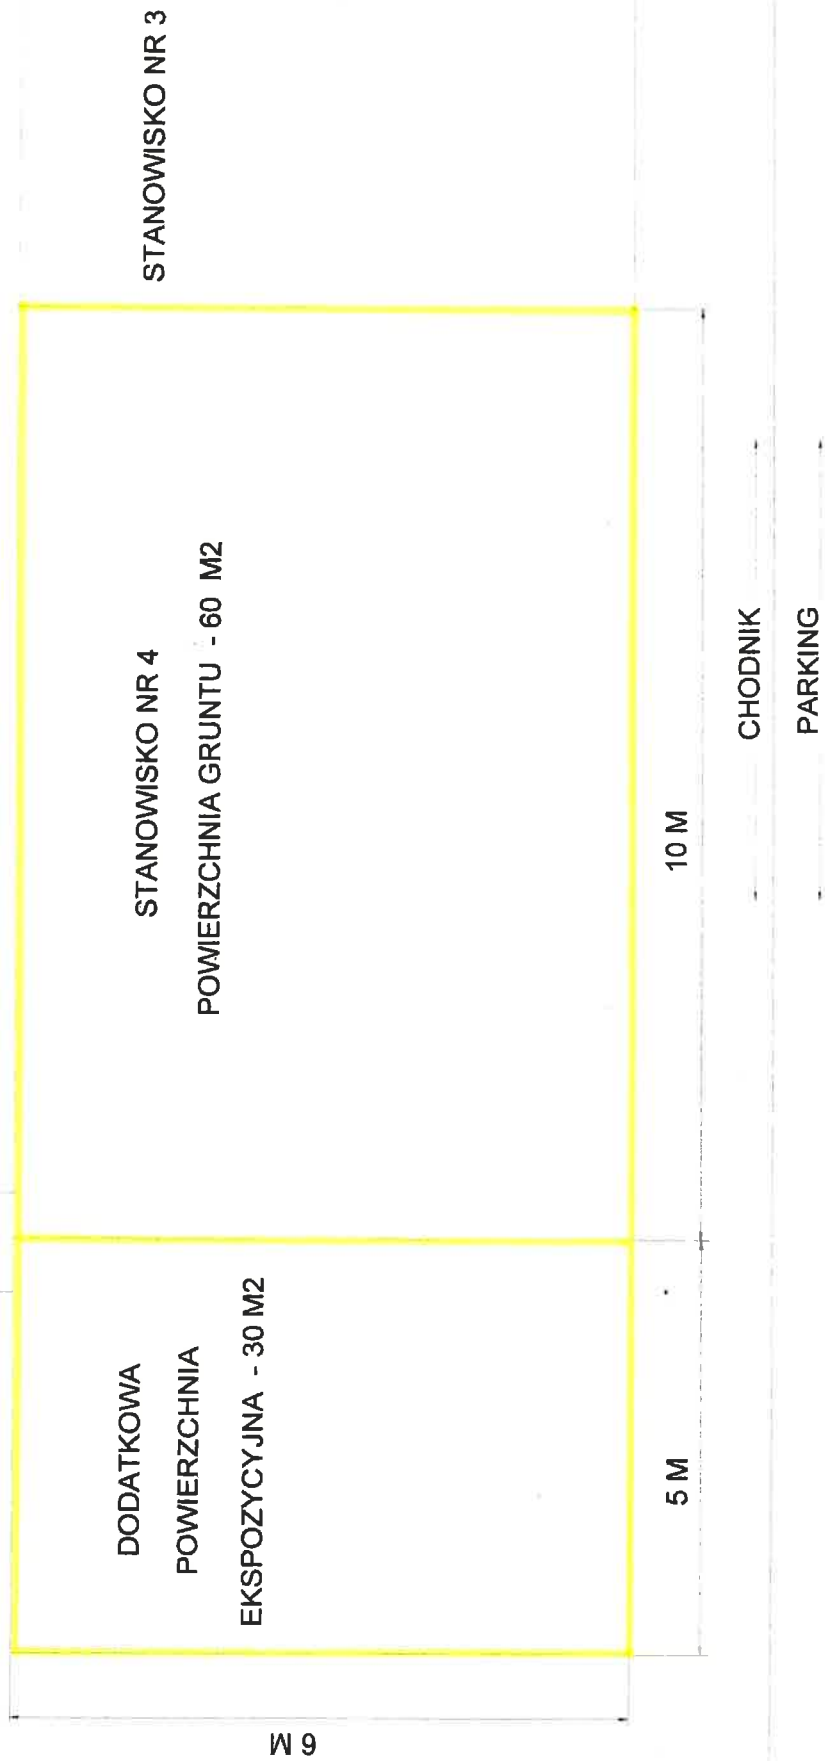

KIEROWNIK CMENTARZA
Komunalnego Południowego

Dariusz Wiejak