



DPP - písnice

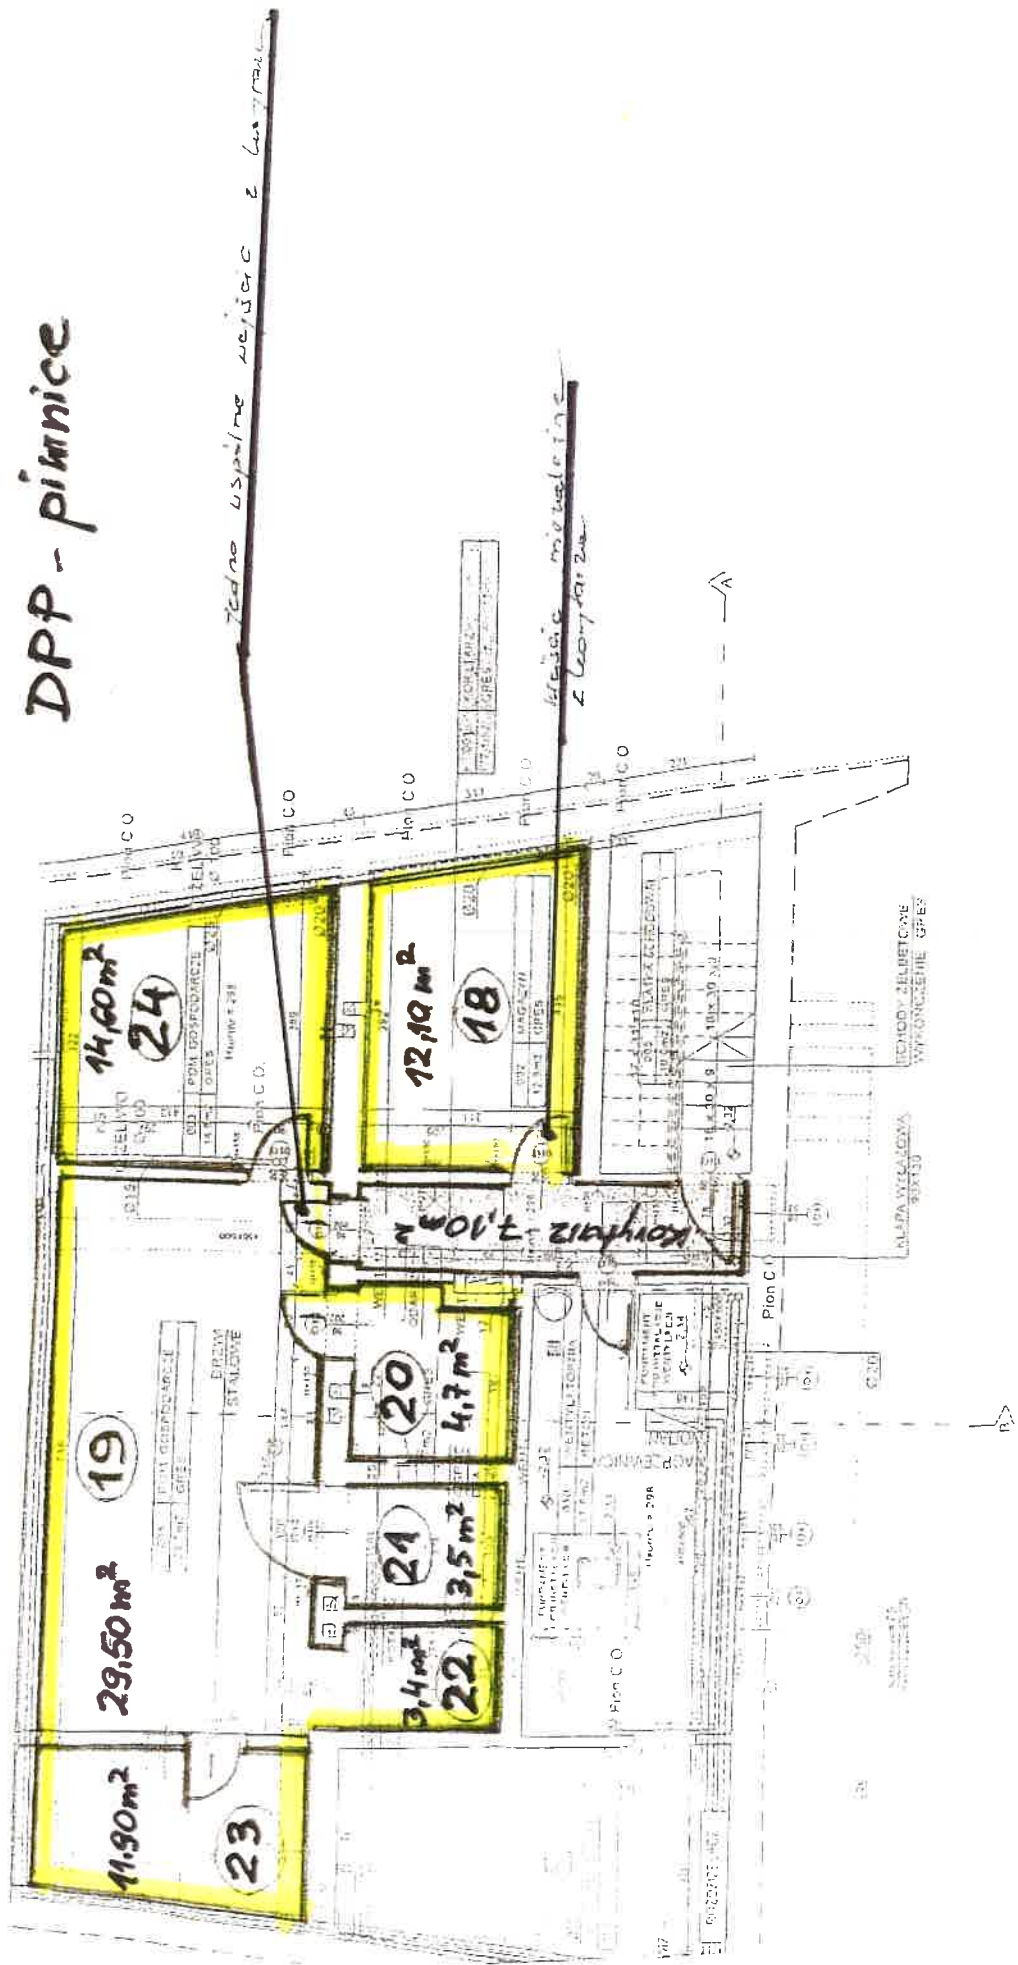

CMENTARZ WOJSKOWY
działka ew. nr 5 z obrębu 7-03-01

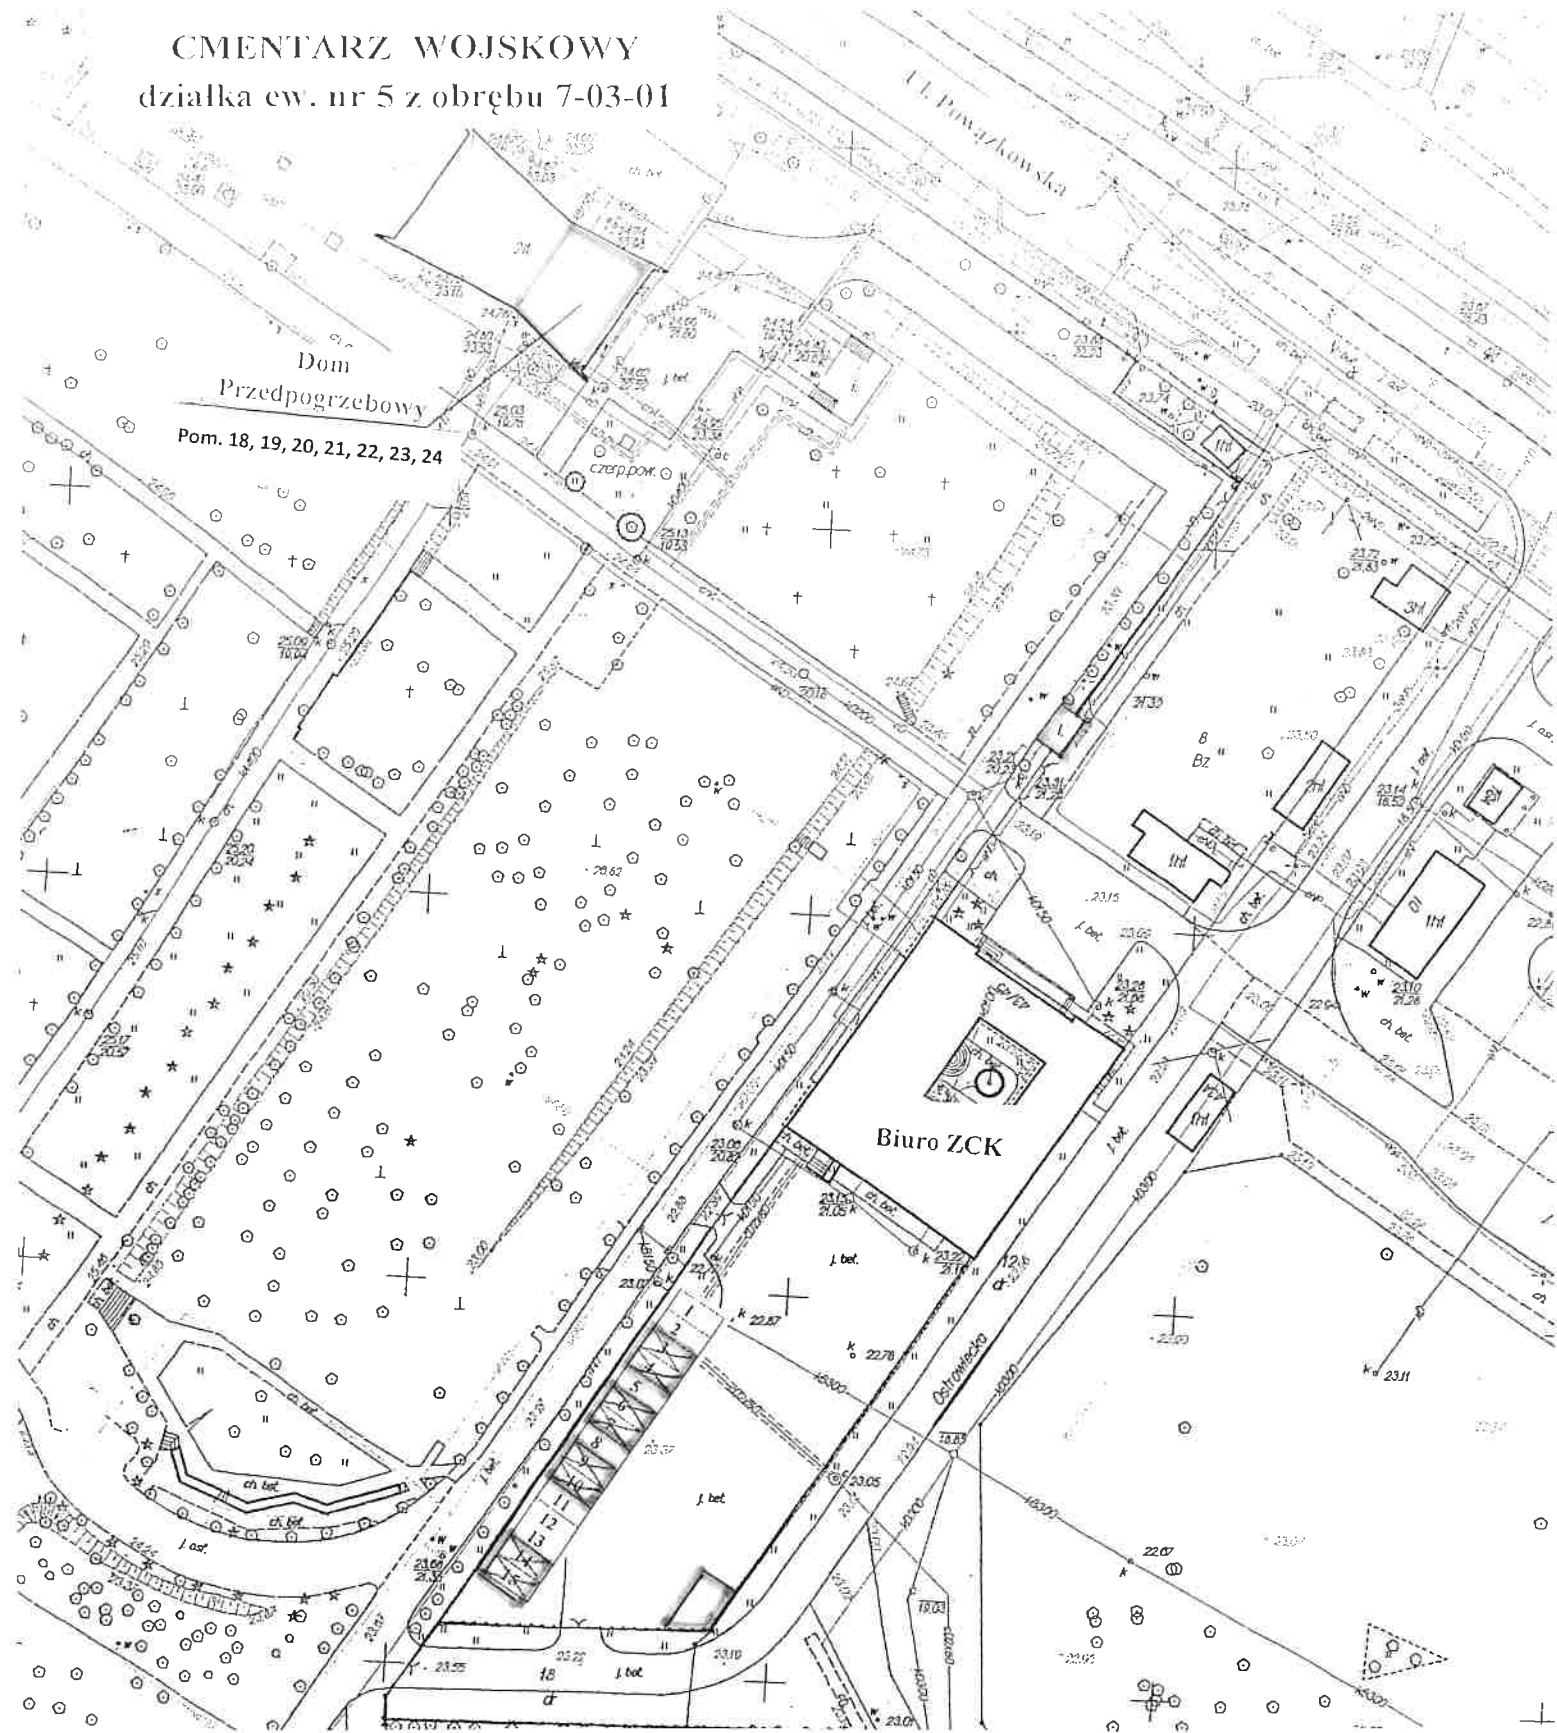

 - pomieszczenia przeznaczone pod wynajem

 - teren przeznaczony pod dzierżawę