


Zarząd Cmentarzy Komunalnych
w Warszawie, ul. Powązkowska 43/45
CMENTARZ KOMUNALNY PÓLNOČNY
01-938 Warszawa, ul. Wóycickiego 14
tel. (22) 277-40-00
(1)

Brama główna stanowisko pod wiatą obok kancelarii

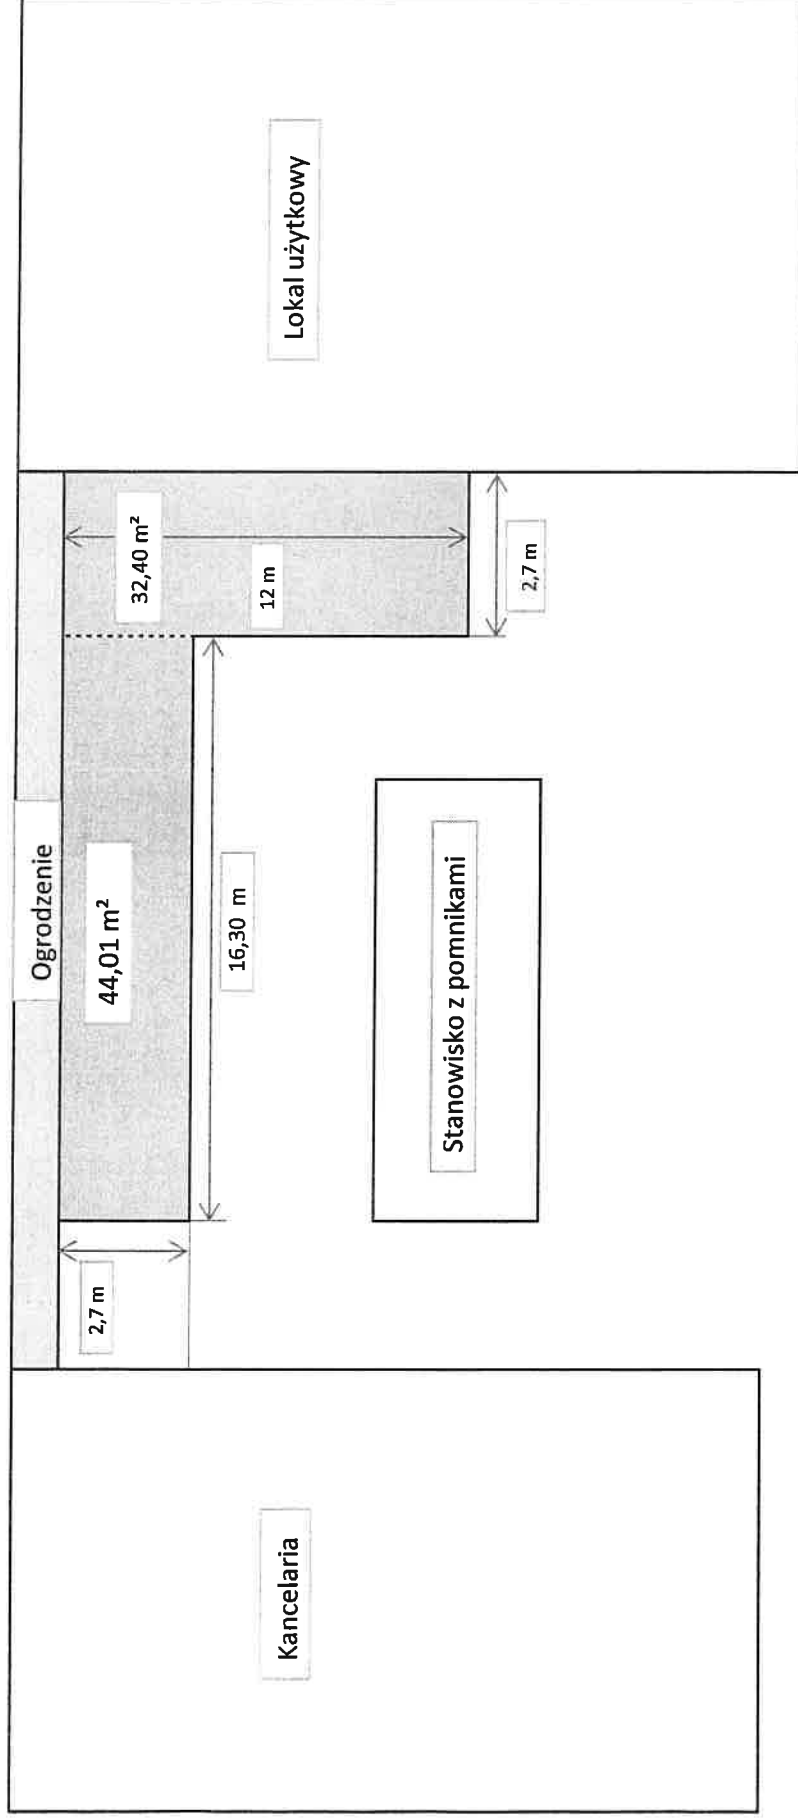

Powierzchnia handlowa $44,01 \text{ m}^2 + 32,40 \text{ m}^2 = 76,41 \text{ m}^2$

KIEROWNIK CMENTARZA
Komunalnego Północnego
Marcin Królik

PODINSPEKTOR
Arkadiusz Brzeziński

numer ewidencyjny działki 210 obręb 71307