


# Parking przy Bramie Wschodniej

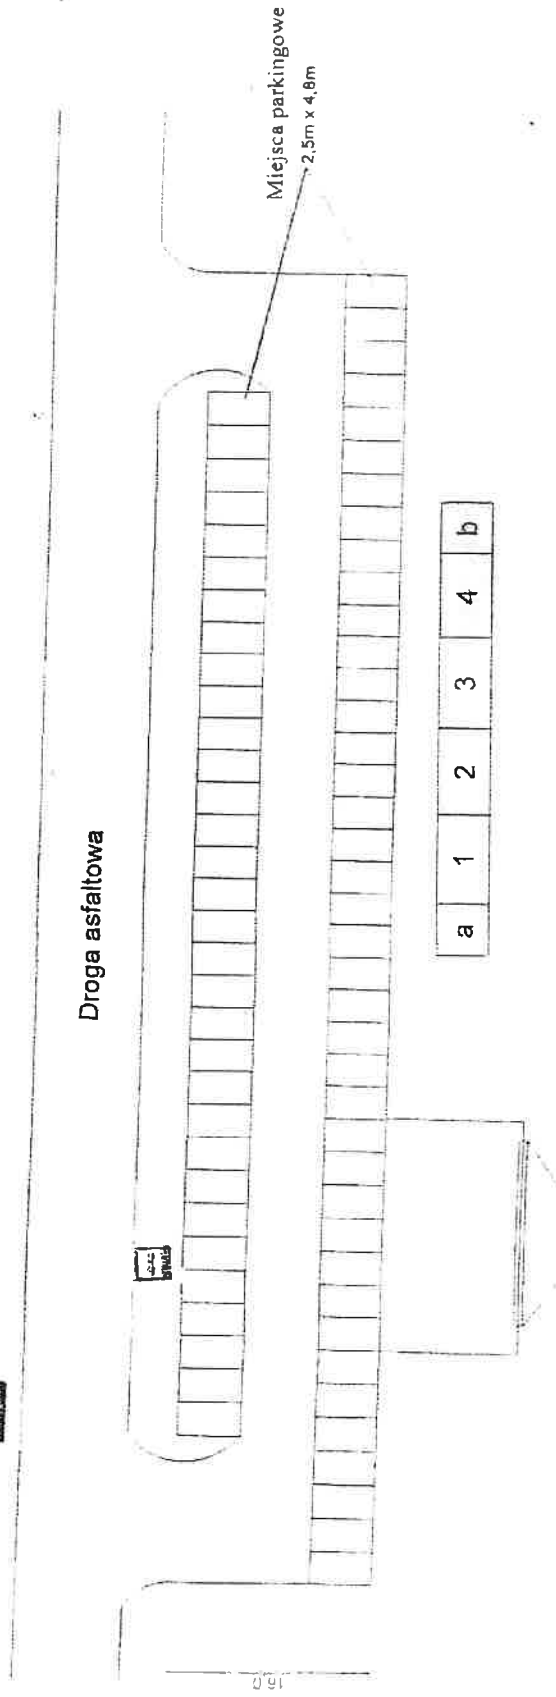

Brama wschodnia

Legenda

Ilość miejsc parkingowych - 72

1 - 3 istniejące pawilony handlowe

4 - grunt niezabudowany do wydzierżawienia - 60 m<sup>2</sup>

b - dodatkowa pow. ekspozycyjna


KIEROWNIK GMENTANZA  
Komunalfunduszu, Południowego

*Dariusz Wiejak*

# Parking przy Bramie Wschodniej



Droga asfaltowa

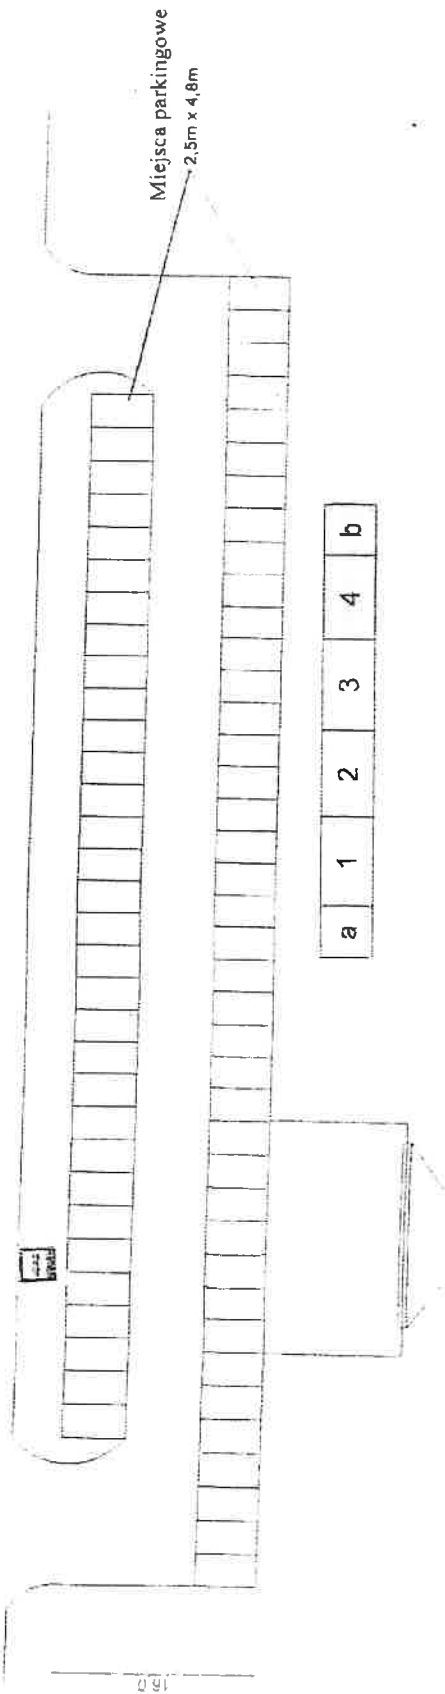

Brama wschodnia

Legenda

Ilość miejsc parkingowych - 72

- 1 - 3 istniejące pawilony handlowe
- 4 - grunt niezabudowany do wydzierżawienia - 60 m<sup>2</sup>
- b - dodatkowa pow. ekspozycyjna