


# CMENTARZ KOMUNALNY PÓLNOCNY

Brama Główna Obręb 7-13-07

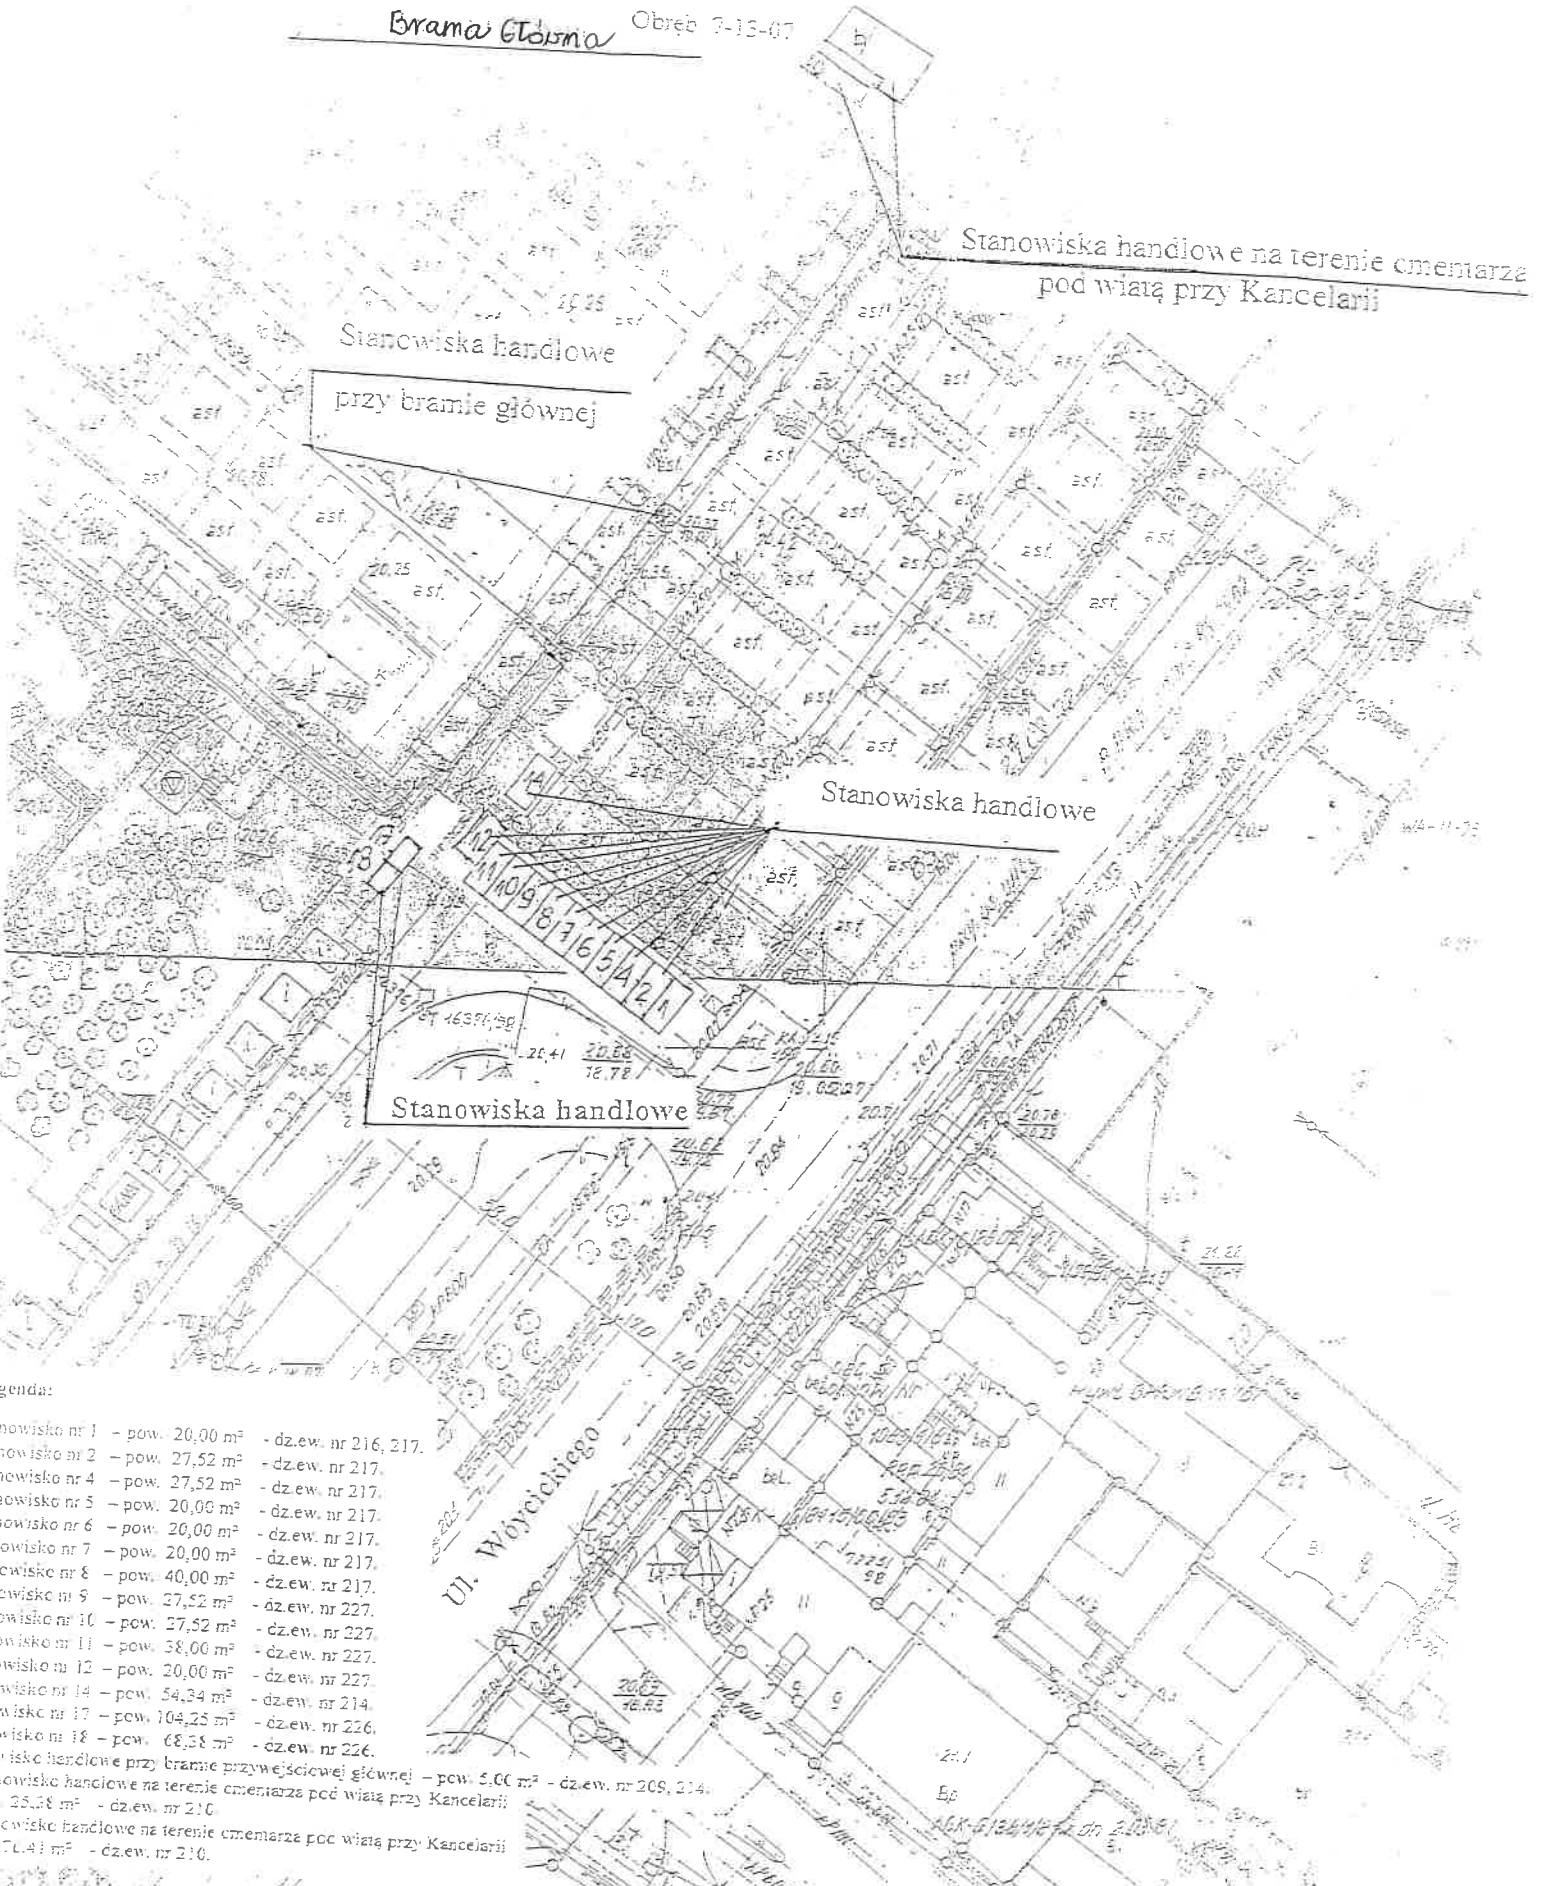

legenda:

- stanowisko nr 1 - pow. 20,00 m<sup>2</sup> - dz.ew. nr 216, 217.
- stanowisko nr 2 - pow. 27,52 m<sup>2</sup> - dz.ew. nr 217.
- stanowisko nr 4 - pow. 27,52 m<sup>2</sup> - dz.ew. nr 217.
- stanowisko nr 5 - pow. 20,00 m<sup>2</sup> - dz.ew. nr 217.
- stanowisko nr 6 - pow. 20,00 m<sup>2</sup> - dz.ew. nr 217.
- stanowisko nr 7 - pow. 20,00 m<sup>2</sup> - dz.ew. nr 217.
- stanowisko nr 8 - pow. 40,00 m<sup>2</sup> - dz.ew. nr 217.
- stanowisko nr 9 - pow. 27,52 m<sup>2</sup> - dz.ew. nr 227.
- stanowisko nr 10 - pow. 27,52 m<sup>2</sup> - dz.ew. nr 227.
- stanowisko nr 11 - pow. 38,00 m<sup>2</sup> - dz.ew. nr 227.
- stanowisko nr 12 - pow. 20,00 m<sup>2</sup> - dz.ew. nr 227.
- stanowisko nr 14 - pow. 54,34 m<sup>2</sup> - dz.ew. nr 214.
- stanowisko nr 17 - pow. 104,25 m<sup>2</sup> - dz.ew. nr 226.
- stanowisko nr 18 - pow. 68,58 m<sup>2</sup> - dz.ew. nr 226.
- stanowisko handlowe przy bramie przywjeściowej głównej - pow. 5,00 m<sup>2</sup> - dz.ew. nr 209, 214.
- stanowisko handlowe na terenie cmentarza pod wiatą przy Kancelarii - pow. 25,58 m<sup>2</sup> - dz.ew. nr 210.
- stanowisko handlowe na terenie cmentarza pod wiatą przy Kancelarii - pow. 17,41 m<sup>2</sup> - dz.ew. nr 210.

☐ Nieruchomość przeznaczona do wydzierżawienia

Z-CIA KIEROWNIKA DZIAŁU  
Techniczno-Exploatacyjnego

Marcin Andrzejczak

# CEMENTARZ KOMUNALNY PÓLNOCNY

Evama Południowa

Obręb 7-13-07

## SZKIC SYTUACYJNY STANOWISK HANDLOWYCH

Stanowiska handlowe

Stanowisko handlowe nienumerowane przy bramie przywejsiowej cementarza

Ul. Wólczyńska

- Legenda:
- Stanowisko nr 1 - pow. 96,44 m<sup>2</sup> - dz.ew. nr 131, 132.
  - Stanowisko nr 2 - pow. 79,17 m<sup>2</sup> - dz.ew. nr 131.
  - Stanowisko nr 3 - pow. 55,99 m<sup>2</sup> - dz.ew. nr 130, 131.
  - Stanowisko nr 4 - pow. 97,60 m<sup>2</sup> - dz.ew. nr 130, 244.
  - Stanowisko handlowe nienumerowane przy bramie przywejsiowej cementarza - pow. 5,00 m<sup>2</sup> - dz.ew. nr 130, 244.

□ Nieruchomości przeznaczone do wdzierżawienia

Z-CA  
Techniczno-Exploatacyjnego

Marcin Anđruszczak