


KOMUNALNY CMENTARZ POŁUDNIOWY MIASTA ST. WARSZAWY

PLAN KWATER

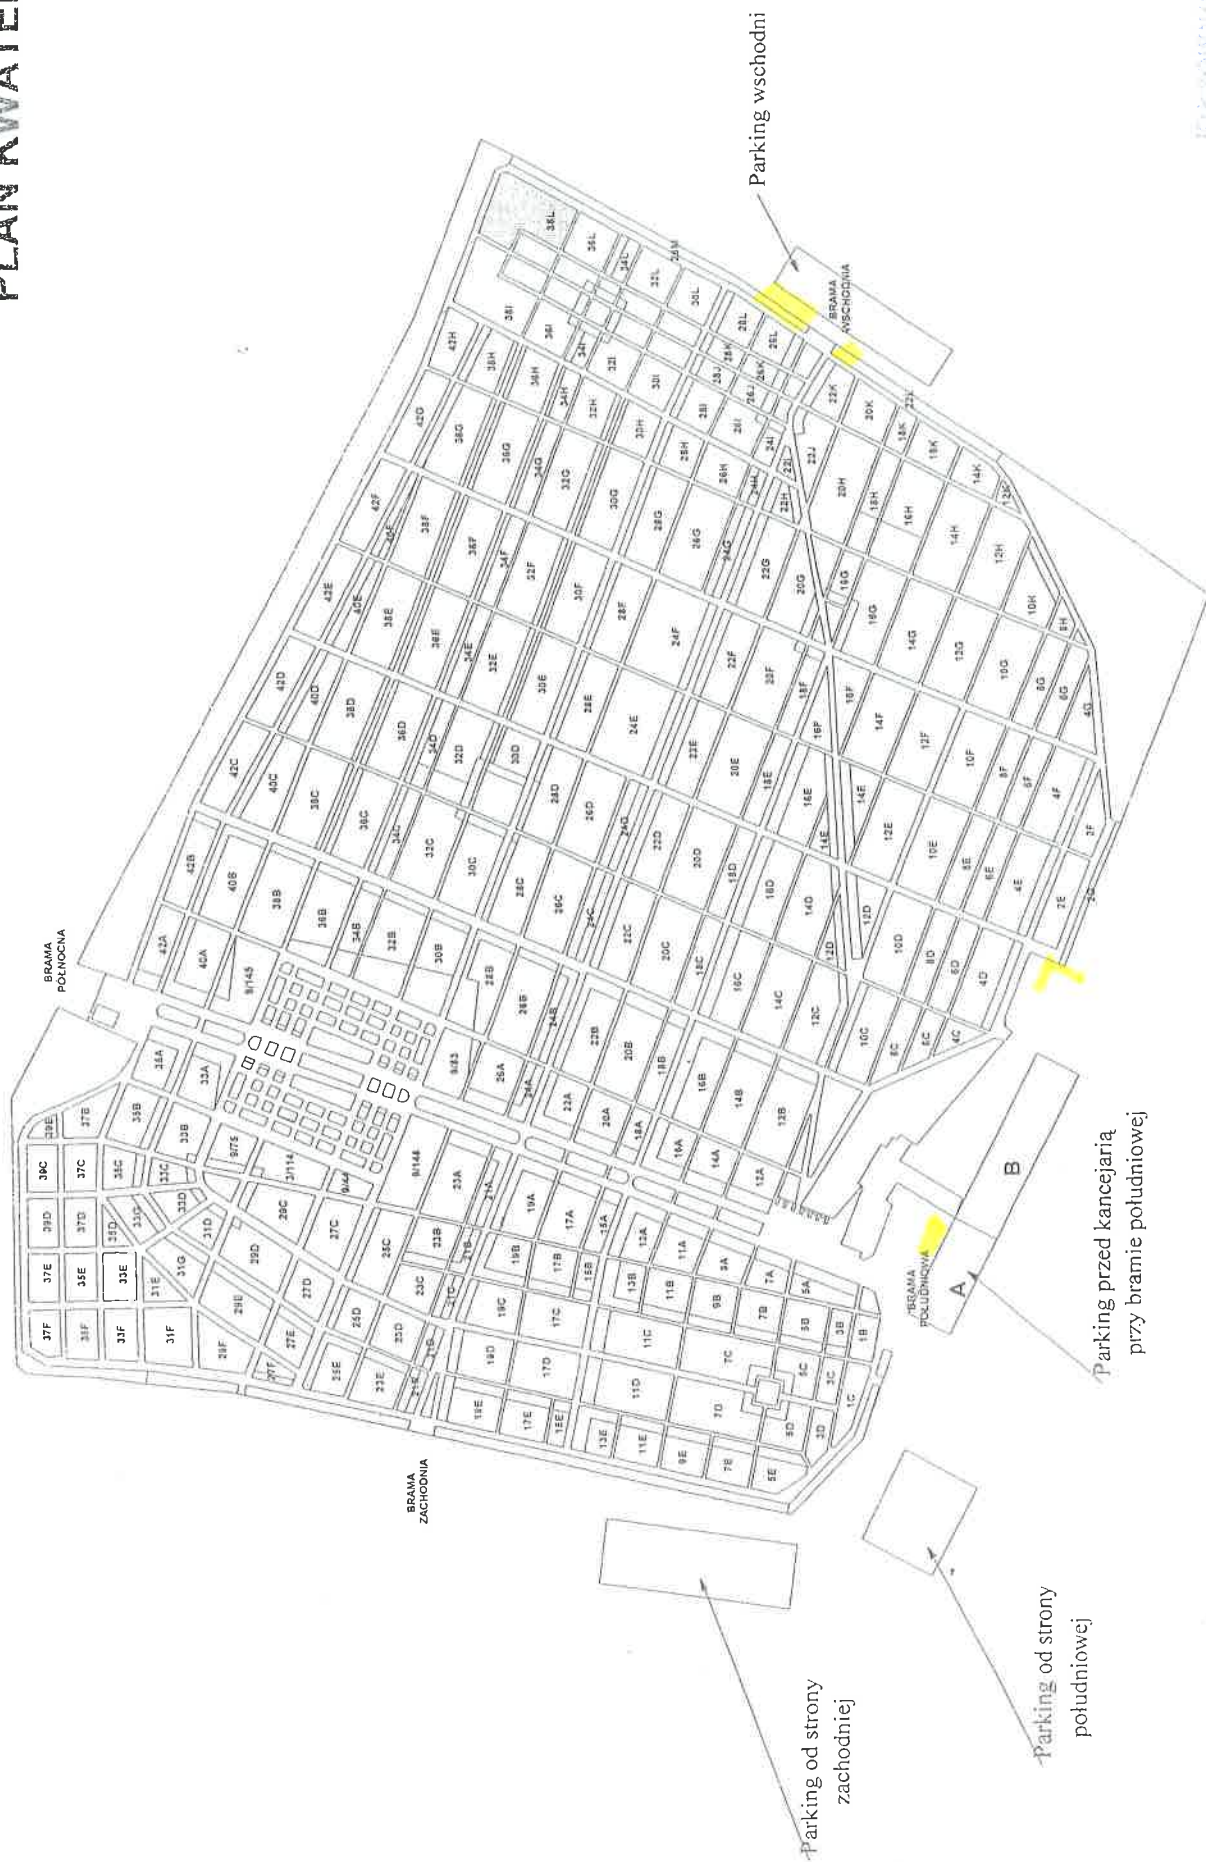

ROZMIESZCZENIE PARKINGÓW