


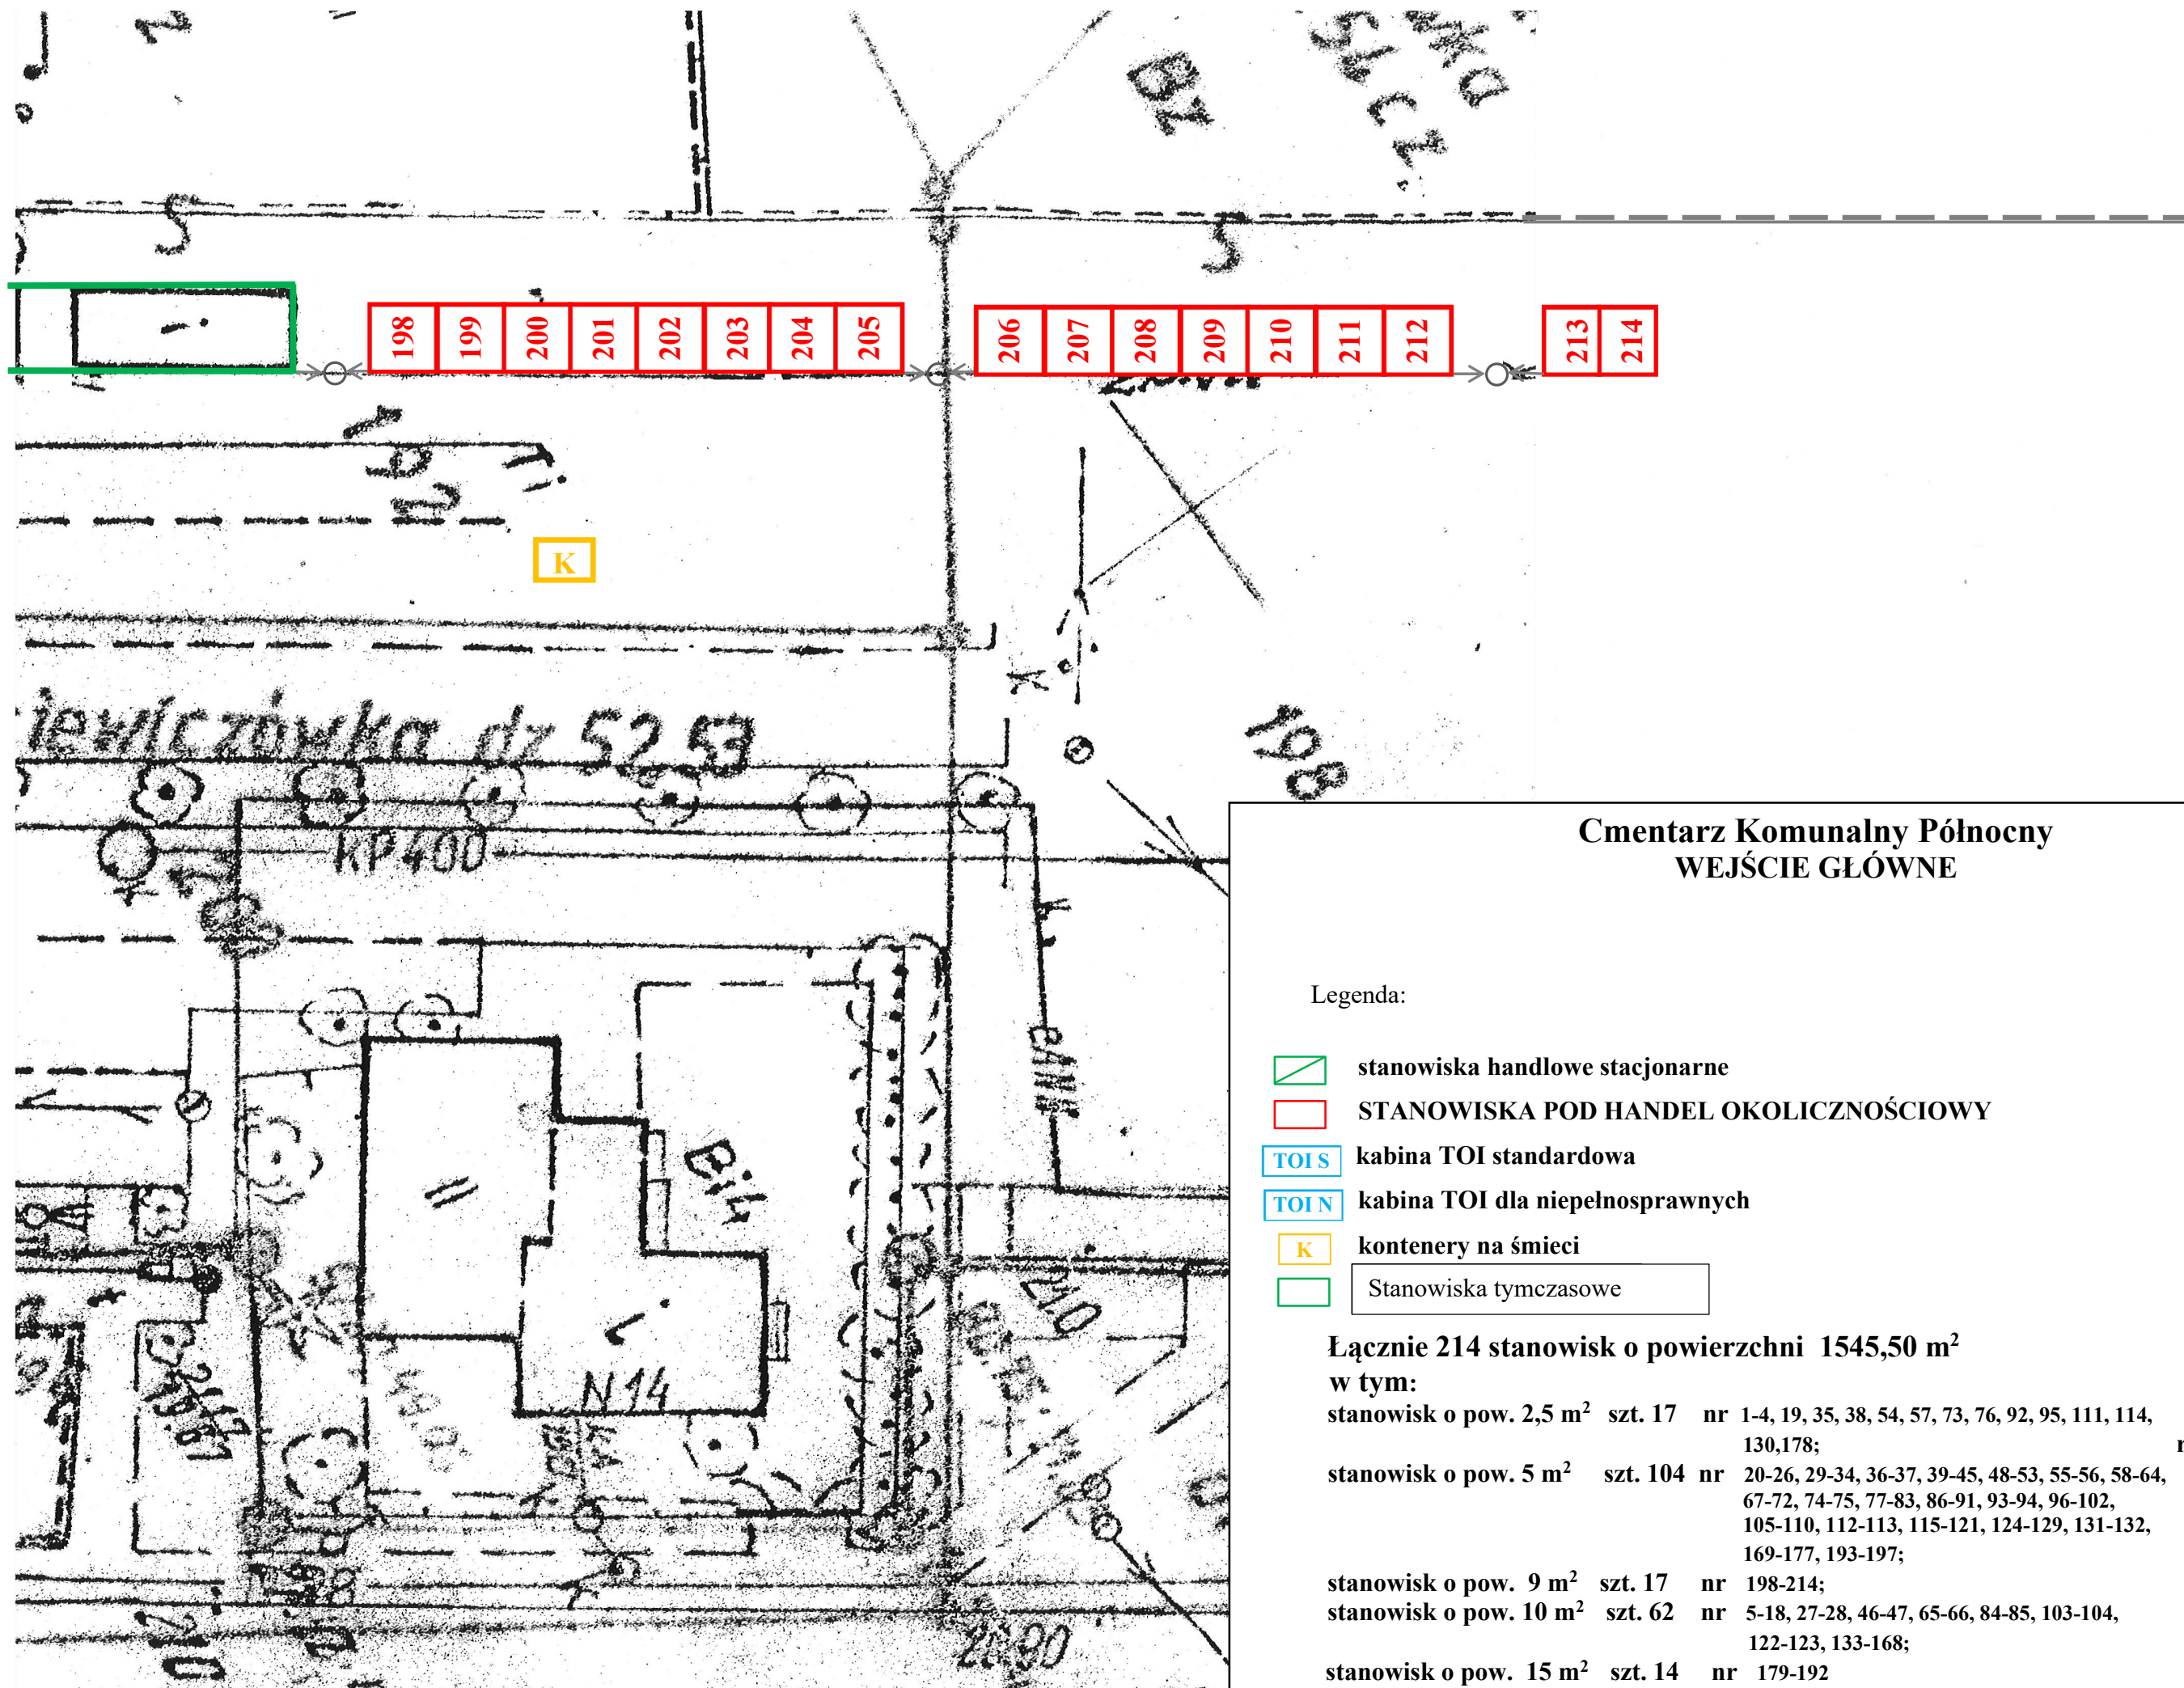

Cmentarz Komunalny Północny WEJŚCIE GŁÓWNE

Skala 1:250

Legenda:

-  stanowiska handlowe stacjonarne
-  STANOWISKA POD HANDEL OKOLICZNOŚCIOWY
-  kabina TOI standardowa
-  kabina TOI dla niepełnosprawnych
-  kontenery na śmieci
-  Stanowiska tymczasowe

Łącznie 214 stanowisk o powierzchni 1545,50 m²
w tym:

stanowisk o pow. 2,5 m ²	szt. 17	nr 1-4, 19, 35, 38, 54, 57, 73, 76, 92, 95, 111, 114, 130, 178;	razem = 42,50 m ²
stanowisk o pow. 5 m ²	szt. 104	nr 20-26, 29-34, 36-37, 39-45, 48-53, 55-56, 58-64, 67-72, 74-75, 77-83, 86-91, 93-94, 96-102, 105-110, 112-113, 115-121, 124-129, 131-132, 169-177, 193-197;	razem = 520 m ²
stanowisk o pow. 9 m ²	szt. 17	nr 198-214;	razem = 153 m ²
stanowisk o pow. 10 m ²	szt. 62	nr 5-18, 27-28, 46-47, 65-66, 84-85, 103-104, 122-123, 133-168;	razem = 620 m ²
stanowisk o pow. 15 m ²	szt. 14	nr 179-192	razem = 210 m ²