PREZYDENT M.ST. WARSZAWY
Dzielnica Żoliborz
BG 6842.16040.32018

Wydruk z mapy zasadniczej

Miejsce nr 1

ul. Ostrowiecka przy Cmentarzu Powązkowskim
(od strony bramy bocznej) dz. ew. 8 obręb 7-03-01

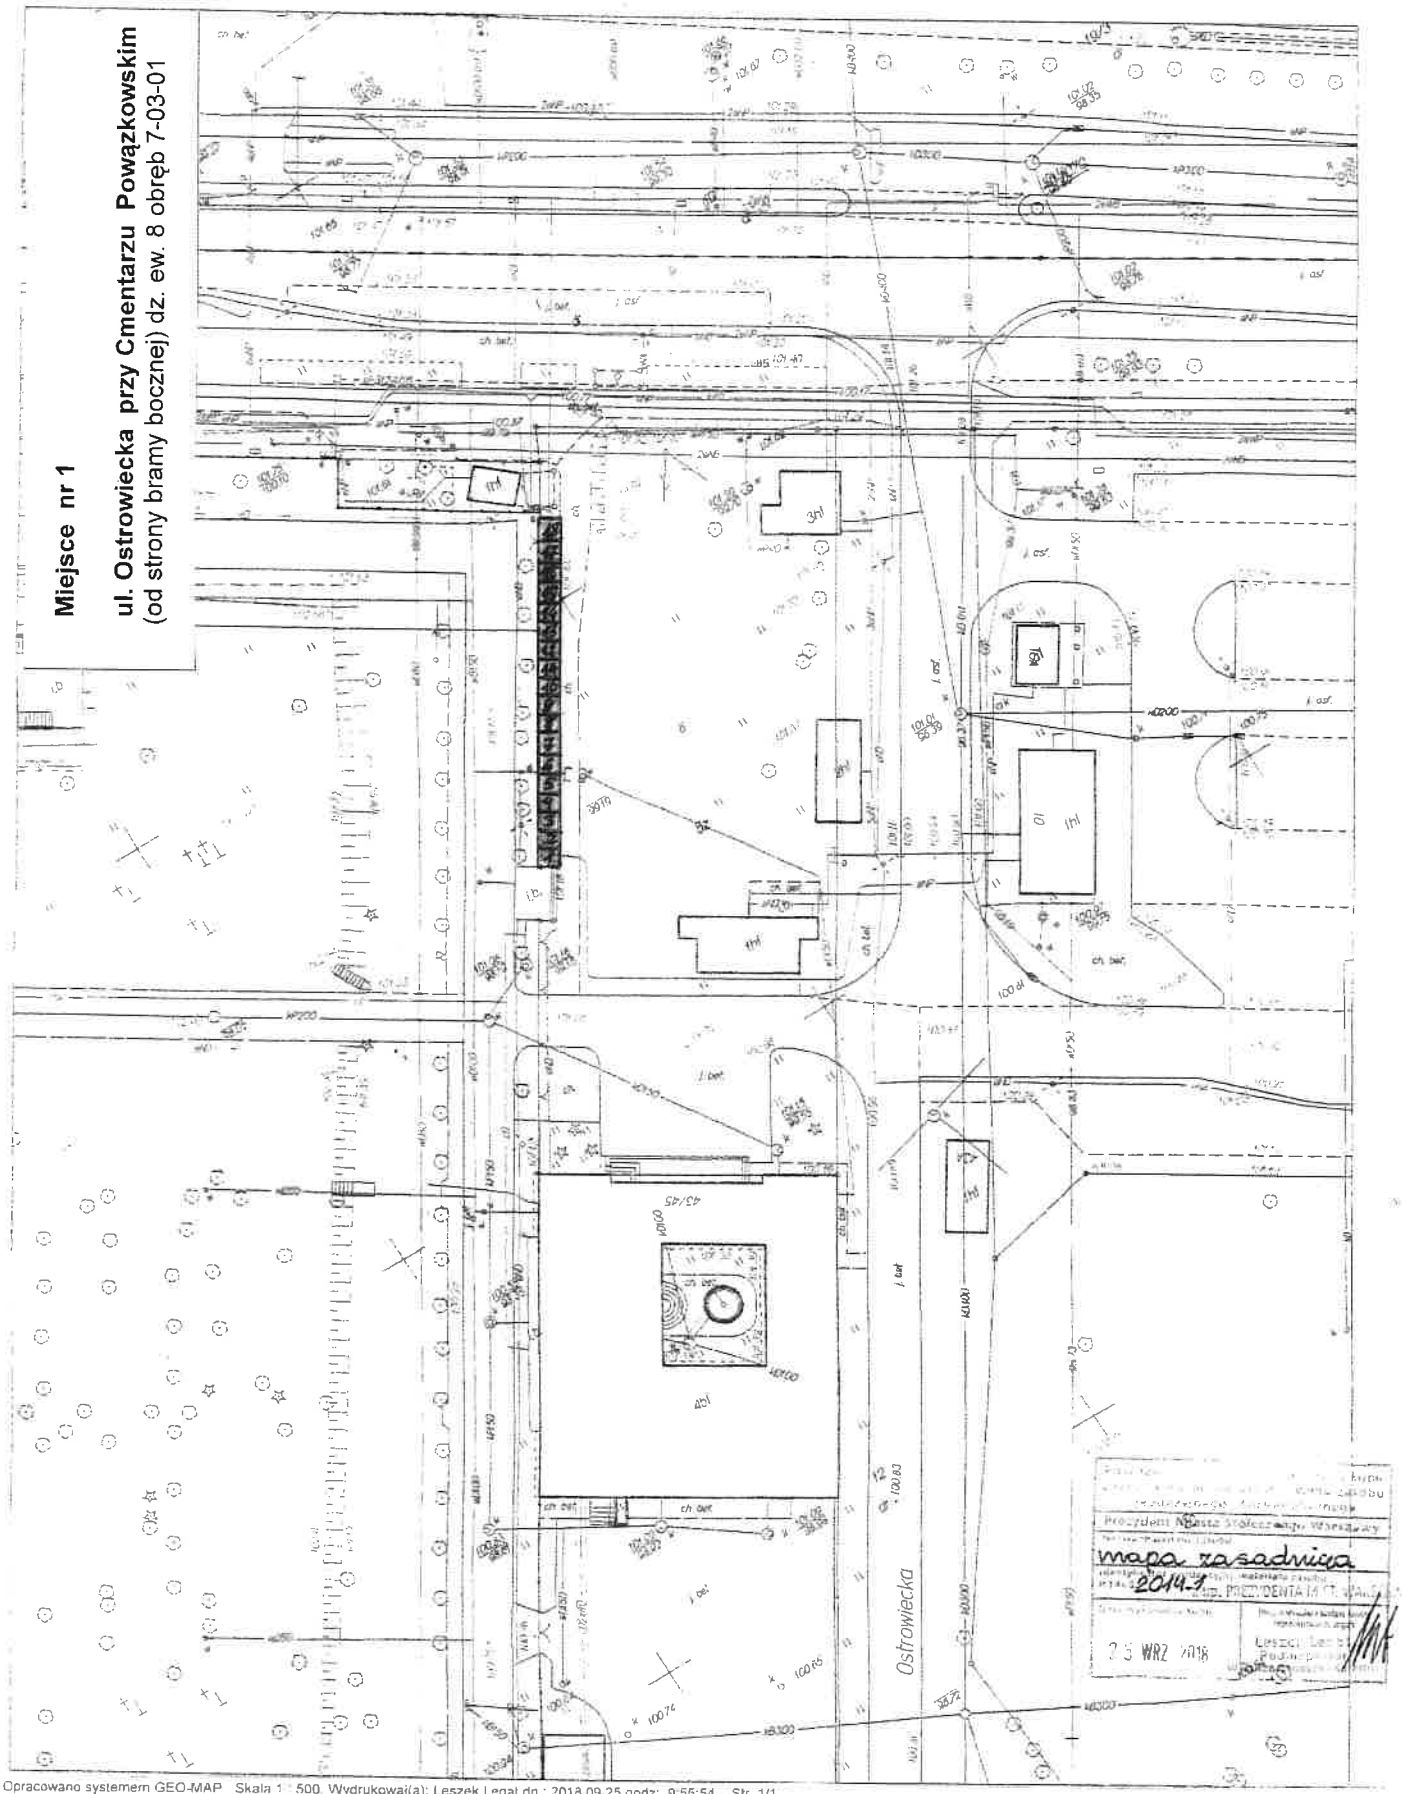

Opracowano systemem GEO-MAP. Skala 1 : 500. Wydrukował(a): Leszek Legat dn.: 2018.09.25 godz: 9:55:54. Str. 1/1
Sporządzono: Urząd m. st. Warszawy Biuro Geodezji i Katastru 02-567 Warszawa ul. Sandomierska 12
Zgodnie z art. 48a ustawy z dnia 17 maja 1989r. Prawo geodezyjne i kartograficzne (t.j. Dz.U. z 2018r. poz. 1629 ze zm.) kto wykorzystuje materiały zasobu bez wymaganej licencji lub niezgodnie z warunkami licencji lub udostępnia je wbrew postanowieniom licencji osobom trzecim, podlega karze pieniężnej w wysokości dziesięciokrotności opłaty za udostępnianie tych materiałów.