


Cmentarz Wojskowy Warszawa ul. Powązkowska 43/45  
Działka ew. nr. 8 z obręb 7-03-01, KW nr. WA1M/00168484/5

PREZYDENT M. ST. WARSZAWY  
Przełęcz Zabłoz  
FG 6642 16040 32018  
Wyrtek z mapy zasadniczej

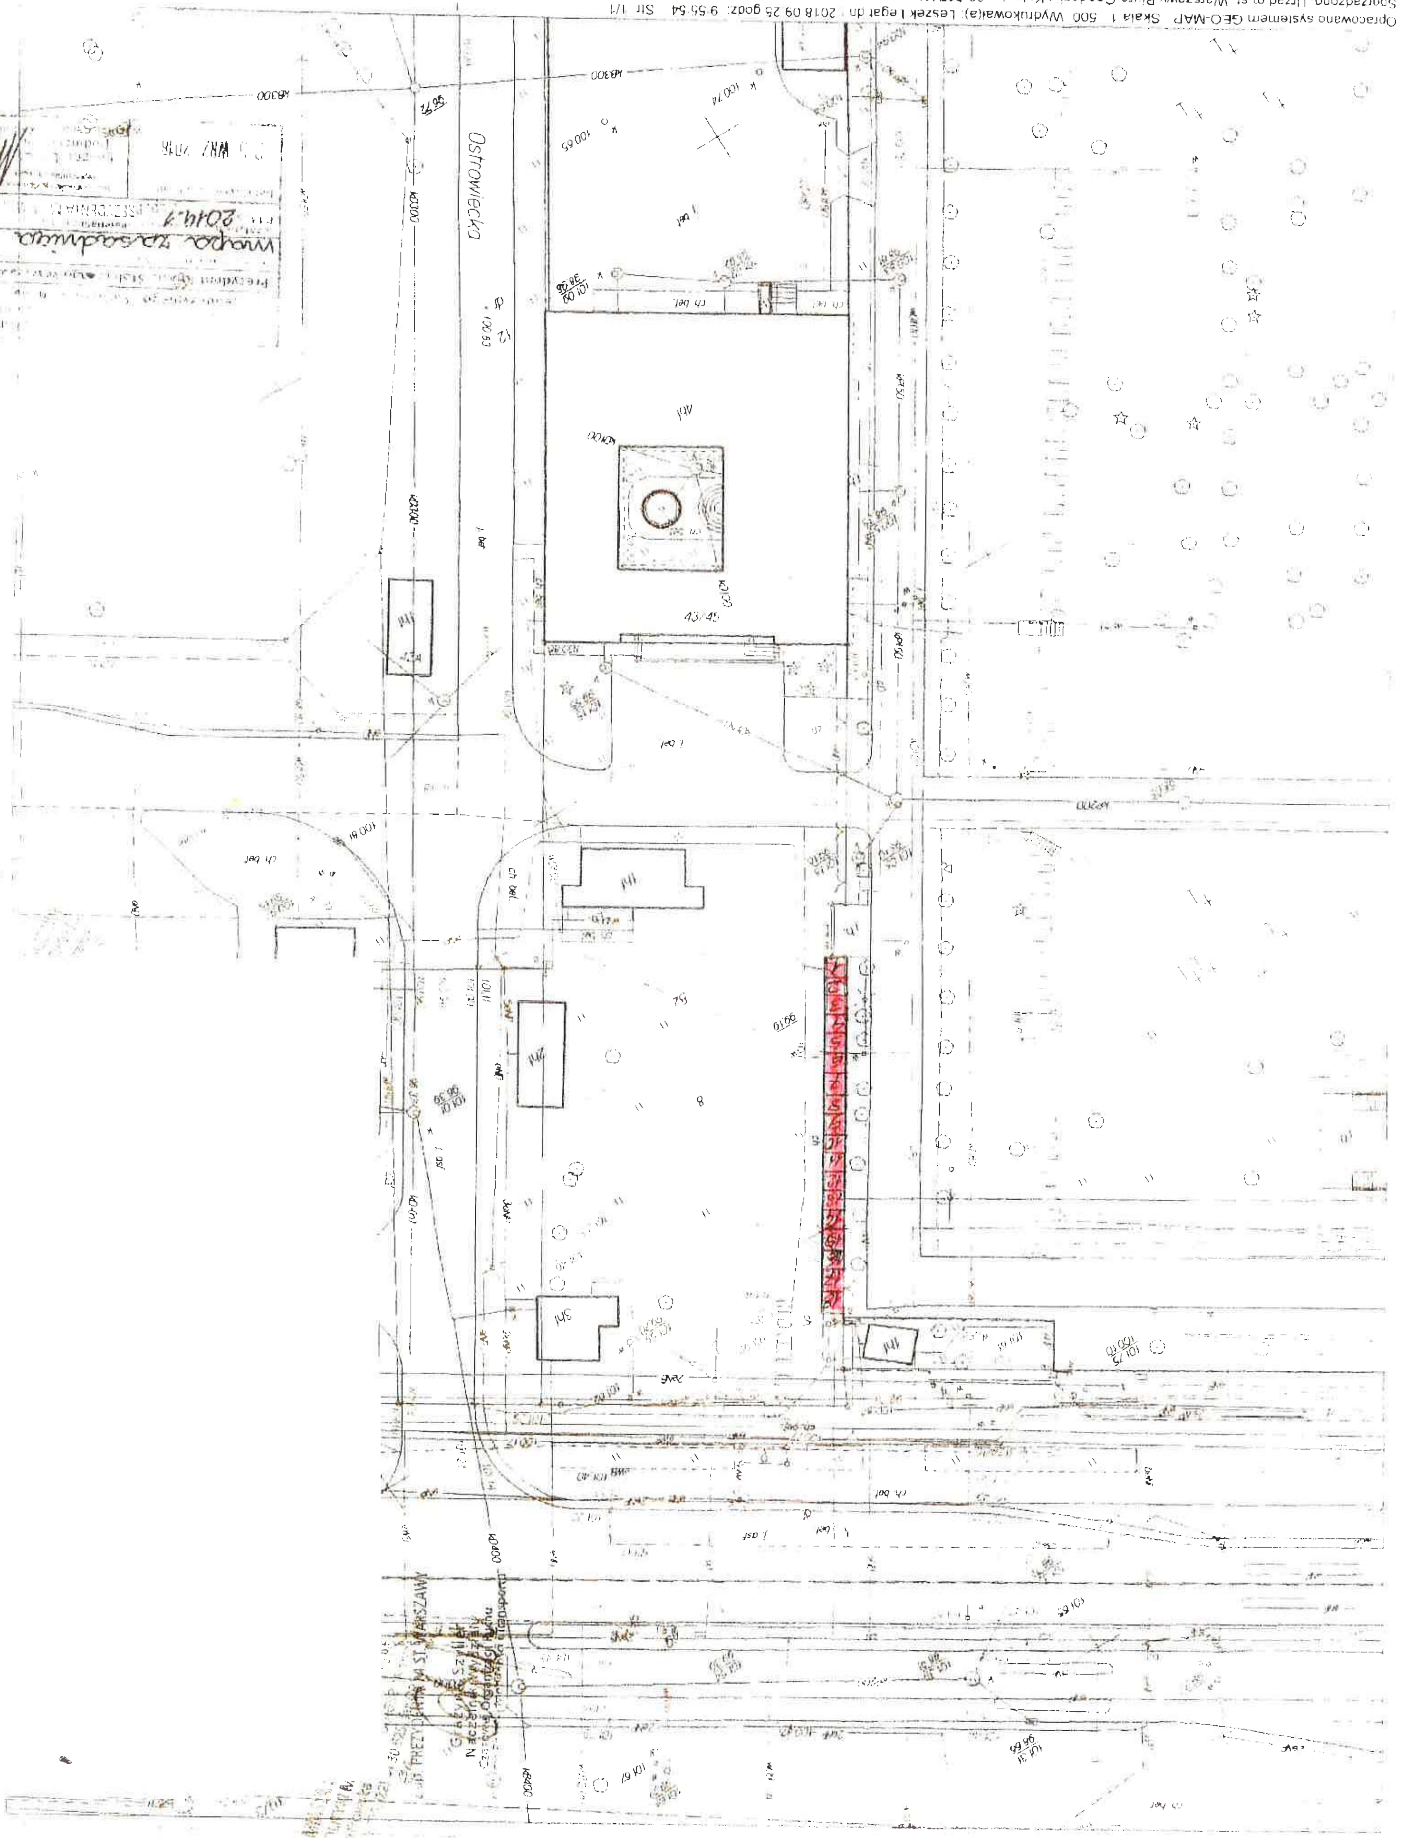

Wzrost 2019.1  
Przebieg choroby  
Wzrost 2019.1  
Przebieg choroby

Legenda

Opracowano systemem GEO-MAP Skala 1:500 Wydrukowana: Leszek Legatki 2018.09.25 godz. 9:55:54 Str. 1/1  
Sprawdzono: Urząd m. st. Warszawy Biuro Geodezji i Katastru 02-567 Warszawa ul. Sandomierska 12  
Zgodnie z art. 48a ustawy z dnia 17 maja 1989r. Prawo geodezyjne i kartograficzne (Dz. U. z 2016r. poz. 1629 ze zm.) kto wykorzystuje materiały zasobu bez wymaganej licencji lub niezgodnie z warunkami licencji lub wbrew postanowieniom licencji osobom trzecim podlega karze pieniężnej w wysokości dziesięciokrotności opłaty za udostępnienie tych materiałów

o wym. 2,0 m \* 2,0 m, razem 72 m<sup>2</sup>